



Rauland Invest AS Holtarvegen Veg2 Lengdeprofil Plankontoret H. Homme AS 4747 Valle Tlf: 37 93 70 00, Fax: 37 93 74 74, E-Post: post@plankontoret.no	Tegnet av	AST	Saksbehandler
	Sidemannsktr.		Prosjektansvarlig
	Dato	03.12.2009	Målestokk
	Prosj.nr.	2219-V2	1: 1000 1: 200
Tegn.nr.	Lp-1		Rev.

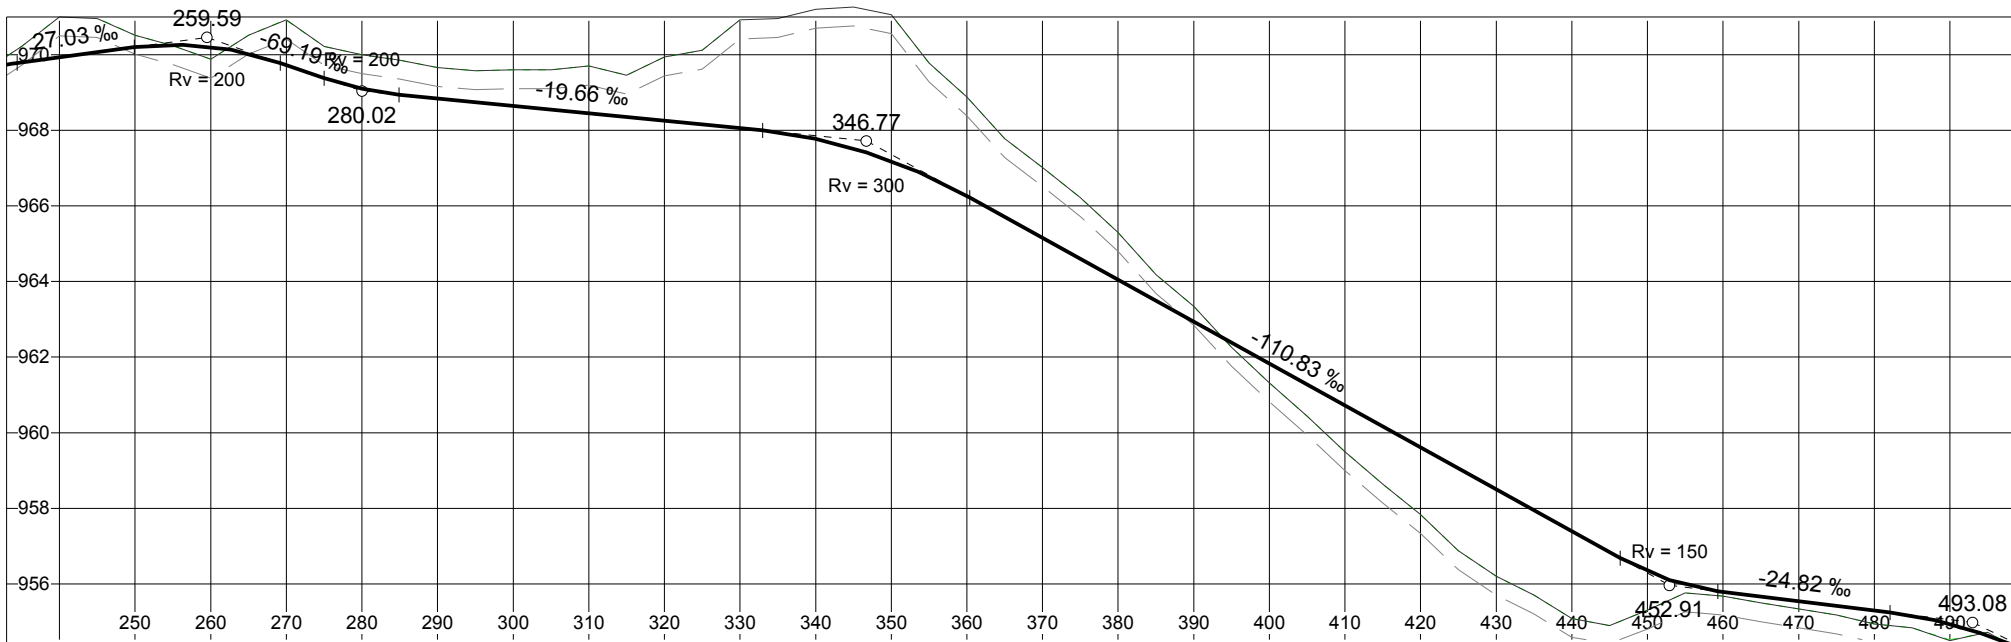

Vert.kurv.	Rv = 200		Rv = 200		Rv = 300		Rv = 300		Rv = 150		Rv = 300		Rv = 300													
Hor.kurv.	-25		150		35		25																			
Breddeutv.																										
Tverrfall (1% = 1mm)																										
H.kj.b.k																										
V.kj.b.k	3%																									
Profil h.	970.21	970.22	969.74	969.11	968.86	968.66	968.46	968.27	968.07	967.79	967.20	966.27	965.17	964.06	962.95	961.84	960.73	959.62	958.52	957.41	956.34	955.80	955.55	955.30	954.95	954.27
Terreng h.	970.52	969.90	970.92	970.00	969.67	969.62	969.71	969.95	970.92	971.21	971.08	968.89	967.03	965.30	963.35	961.34	959.51	957.86	956.21	955.09	955.31	955.69	955.36	954.95	954.51	954.16

Rauland Invest AS Holtarvegen Veg2 Lengdeprofil	Tegnet av	AST	Saksbehandler
	Sidemannsktr.		Prosjektansvarlig
	Dato	03.12.2009	Målestokk
	Prosj.nr.	2219-V2	1: 1000 1: 200
Plankontoret H. Homme AS 4747 Valle Tlf: 37 93 70 00, Fax: 37 93 74 74, E-Post: post@plankontoret.no	Tegn.nr.	Lp-2	Rev.

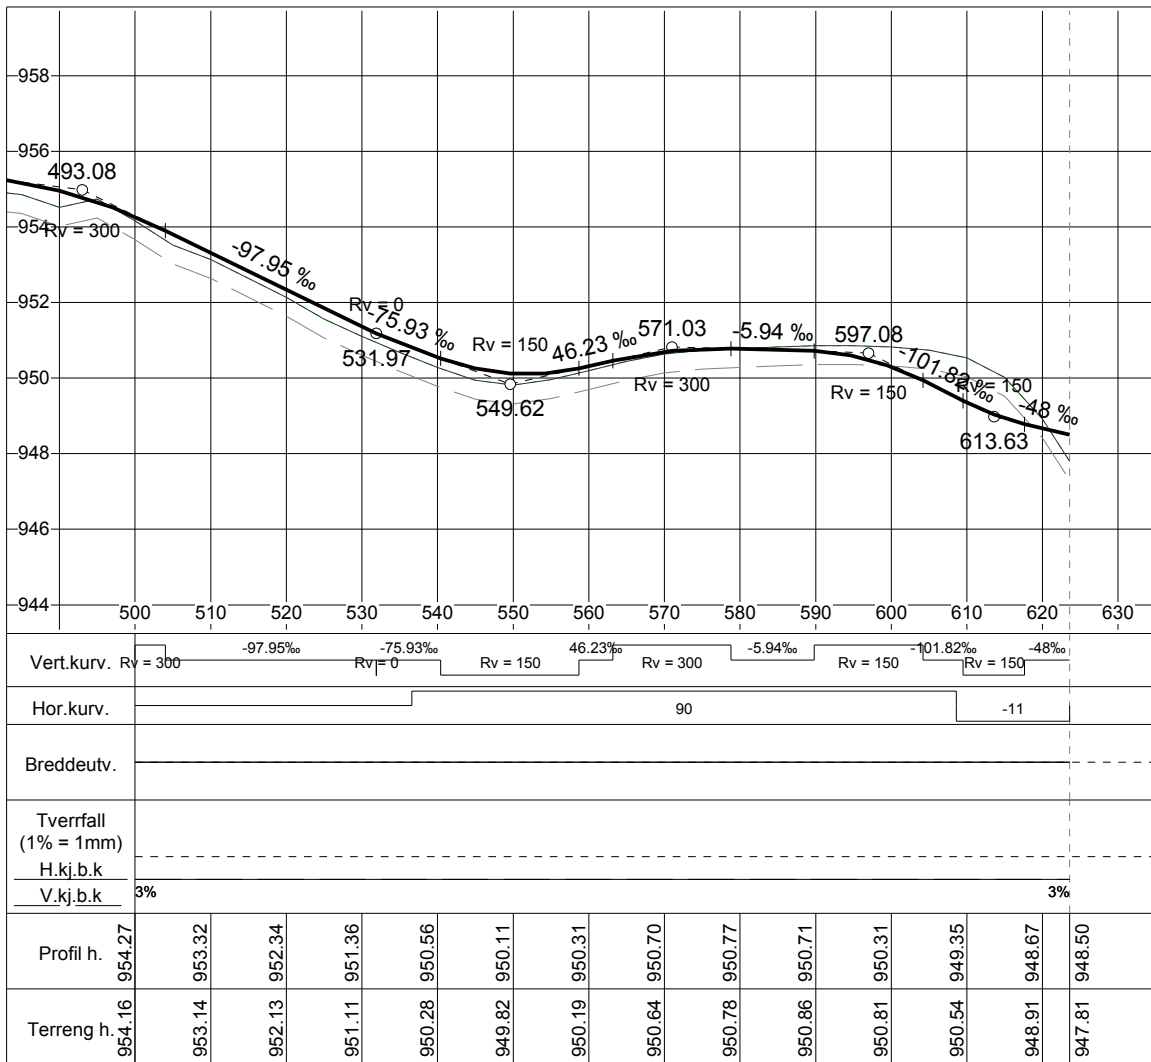

Rauland Invest AS Holtarvegen Veg2 Lengdeprofil	Tegnet av AST	Saksbehandler
	Sidemannsktr.	Prosjektansvarlig AST
	Dato 03.12.2009	Målestokk 1: 1000 1: 200
Plankontoret H. Homme AS 4747 Valle Tlf: 37 93 70 00, Fax: 37 93 74 74, E-Post: post@plankontoret.no	Prosj.nr. 2219-V2	
	Tegn.nr. Lp-3	Rev.