


Dato 11.12.03

K-sak 03/03

JS

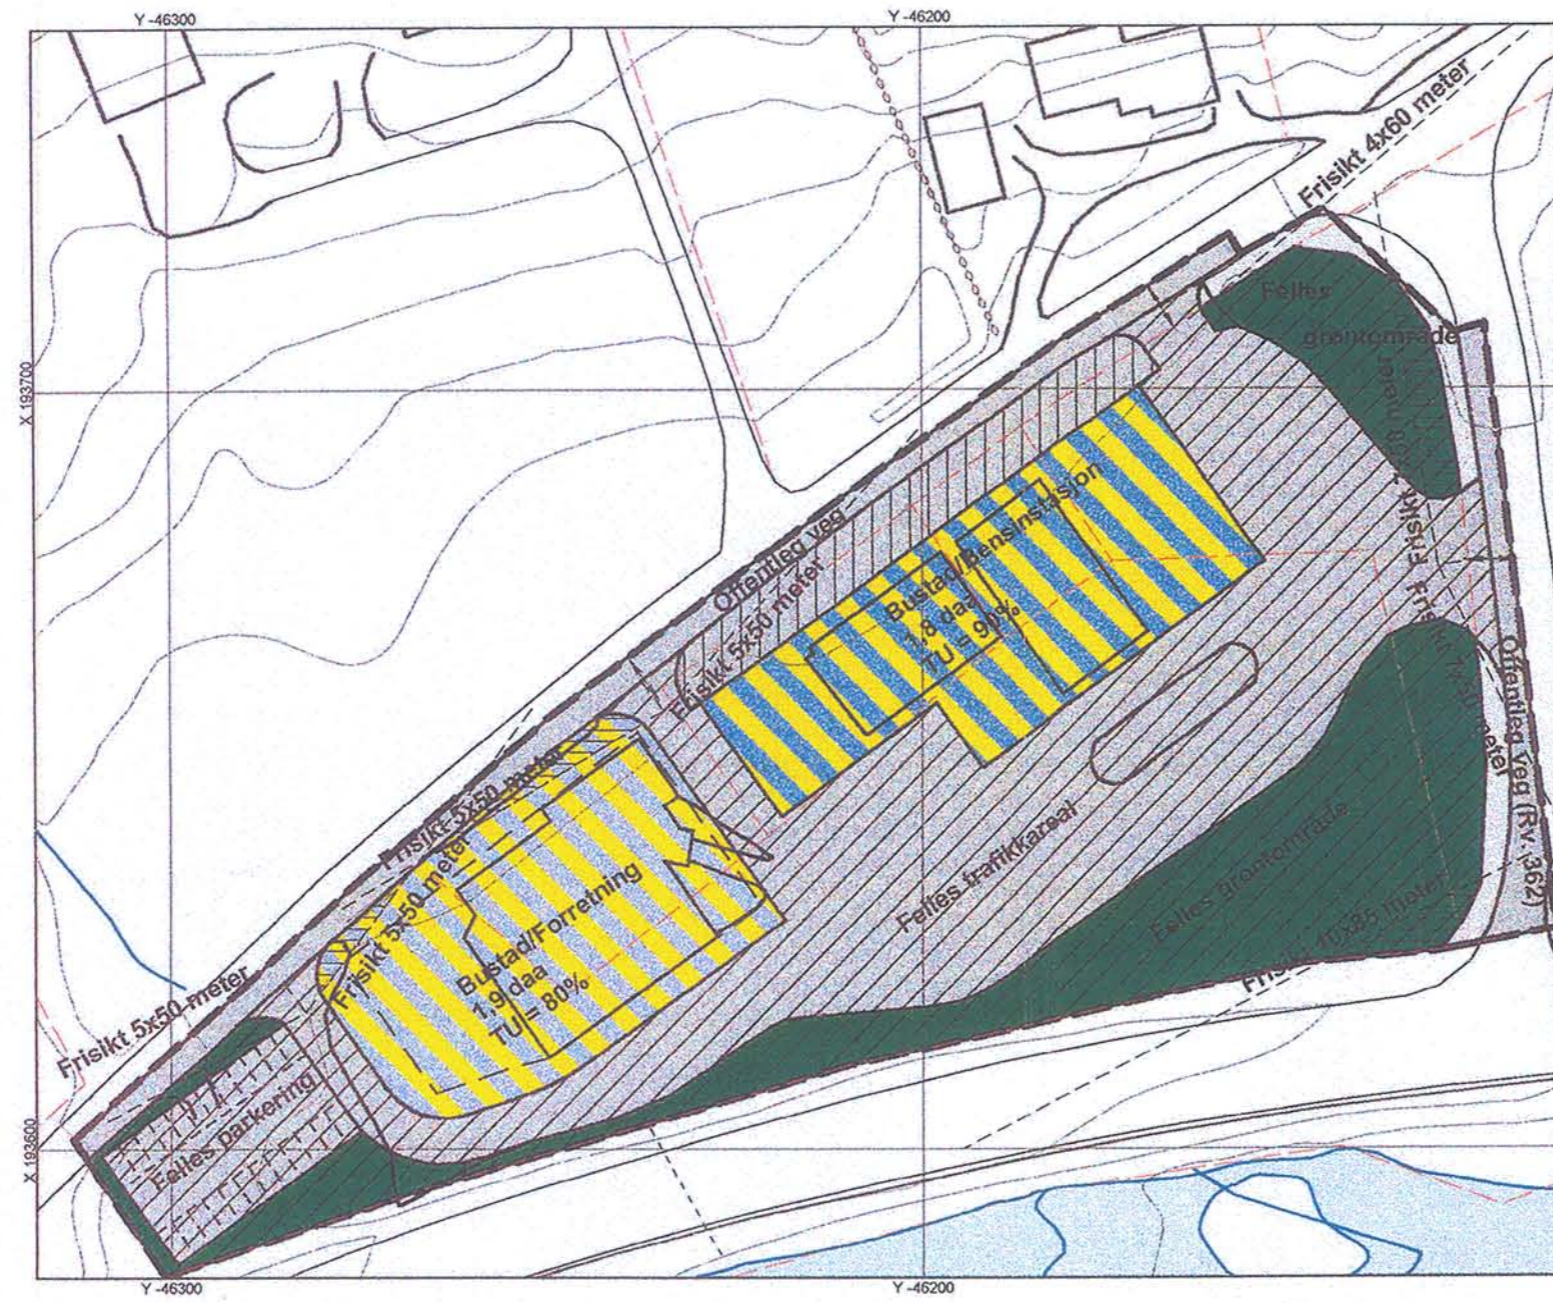

TEGNFORKLARING  
 PLAN- OG BYGNINGSLOVEN §25 REGULERINGSFORMÅL

KOMBINERTE FØREMÅL, §25, 2. LEDD

- Bustad/Forretning
- Bustad/Bensinstasjon

3. OFFENTLEG TRAFIKKOMRÅDE

- Kjøreveg
- Anna vegareal

6. SPESIALOMRÅDE

- Privat kjøreareal
- + formålsfarge = frisiktsone

7. FELLESOMRÅDE

- Felles kjøreveg
- Felles parkering
- Felles grønntområde

JURIDISK BINDANDE LINER OG PUNKT

- PLANAVGRENSNING
- GRENSE FOR REGULERINGSFØREMÅL
- BYGGEGRENSE
- FRISIKTLINJE
- STENGING AV AVKØYRING
- EKSISTERANDE AVKØYRING

Digitalt kartgrunnlag:  
 Kommunale kartdata 1:1000

Ekvidistans: 1 meter  
 Målestokk: 1 : 1000



REGULERINGSPLAN FOR 93/21  
 LINDSKOG AUTO-SERVICE/SPAR EDLAND, VINJE KOMMUNE

KARTBLAD:  
 BF 041-05-47-1

REVISJONER	DATE	SKJ	REVISJONER	DATE	SKJ
Tittelbladet er korrigert med datoar	05.03.03	E. M. L. Sines			
Revidert iht. K-sak 03/03, datert 11.12.03	01.03.04	E. I. Th. Aas			

SAKSHANDSAMING ETTER PLAN- OG BYGNINGSLOVEN		
1. HANDESGANG I SAKS BEHANDLING	10.07.02	SKJ
2. HANDESGANG I SAKS BEHANDLING	P-sak 03/126	30.04.03
3. HANDESGANG I SAKS BEHANDLING	14.05.03 - 20.05.03	
4. HANDESGANG I SAKS BEHANDLING	P-sak 03/00	25.05.03
5. HANDESGANG I SAKS BEHANDLING	P-sak 03/12	26.11.03
6. HANDESGANG I SAKS BEHANDLING	K-sak 03/03	11.12.03

GODKJENT: \_\_\_\_\_ Sted, dato \_\_\_\_\_ Stempel \_\_\_\_\_ Ordreter \_\_\_\_\_

Planen er utarbeidd av:

DATE	TEKNA	SAKSHAND.
14.03.03	Elen M. L. Sines	P.nr. 1054

PLANKONTORET  
 HALLVARD HOMME AS  
 Avd. Vegårshei