

TEIKNFORKLÅRING

PLAN- OG BYGNINGSLOVEN §25. REGULERINGSFØREMÅL

1. BYGGEOMRÅDE

Offentleg institusjon (Omsorgssenter)

3. OFFENTLEG TRAFIKKOMRÅDE

Køyreveg

Fortau

6. SPESIALOMRÅDE

+ Føremålsfrage = frislakzone

STREKSMBOL M.V.

PLANAVGRENSNING — z — z — Eigedomsgrense, Opphavst

GRENSE FOR REGULERINGSFORMÅL — — — — — Eigedomsgrense

BYGGEGRENSE - - - - -

Kartgrunnlag:

Kommunale kartdata

Elkvdistanse: 1 meter

Målestokk: 1 : 500



REGULERINGSPLAN MED FØRESEGNER FOR:
NORDHEIMSTUNET OMSORGSSENTER, EDLAND

KARTBLAD:
BF 041 - 05 - 99 - 4

REVISJON	DATE	SEK	REVISJON	DATE	SEK

SAKSHANDSAMING ETTER PLAN- OG BYGNINGSLOVA

HANDLING	DATE	SEK
1. SAKSHANDSAMING I KOMMUNEN	30.09.99	01.12.99
UTSLATT TIL OFFENTLEG ETTERSYN I TIDSRUMMET	28.01.00 - 29.02.00	
2. SAKSHANDSAMING I KOMMUNEN	29.03.00	
EVNT. NYTT OFFENTLEG ETTERSYN		
3. SAKSHANDSAMING I KOMMUNEN		
PLANFØLET BITT VEKSTIK	13.04.00	

Planen er utarbeidd ved:



Plankontoret
Hallvard Homme AS
POSTBOKS 88
4201 VALLE

DATE

19.11.99

TEIKN

Erling I. Thortjensen

SAKSHAND.

Føresegner til reguleringsplan, Nordheimstunet omsorgssenter, Vinje kommune

I medhold av plan- og bygningsloven (PBL) av 14 juni 1985, nr. 77, med revisjonar, §§ 22 - 28-2, er det utarbeidd reguleringsplan for Nordheimstunet i Vinje kommune.

Felles føresegner

a) Før bygge- eller anleggstiltak vert sett i gang skal det utarbeidd teikningar og skisser, om nødvendig illustrasjonsplan og teknisk plan, som syner detaljert de tiltak som skal setjast i verk. Teikningar (skisser og illustrasjonar) skal være ferdige før utbygging tar til. Teikningane skal leggjast fram for kommunen.

b) På plankartet er det synt kjørbare gangvegar, tilkomstvegar og kryss. Vidare vegframføring innanfor byggeområde, der det ikkje er tatt endeleg stilling til framføring, skal leggjast fram for kommunen for godkjenning.

c) All graving og sprenging i terrenget skal gjerast skånsamt. Område som ikkje skal nyttast til veg, parkering, byggegrunn, uteareal (plen, hage o.l.), skal først tilbake til opphavleg utsjånad.

d) Det er 24 meter byggegrense til senterline på fylkesveg 362.

e) Det kan setjast opp gjerde, hekk eller liknande mot vegar og parkeringsplassar.

f) Etter at reguleringsplanen er vedtatt er det ikkje lov til å etablere privatrettslege avtaler i strid med planen.

Byggeområde

Generelt

a) Bygningar skal så langt som mogleg plasserast og utformast slik at dei fell naturleg inn i landskapet og bygningsmiljøet.

a) Plassering og utforming av bygningar og andre konstruksjonar på den einskilde tomt skal godkjennast av kommunen.

b) Kommunen skal sjå til at alle bygningar og konstruksjonar får eit tiltalande ytre på alle frittstående sider. Vidare at bygningar si form, fasade, vindauginndeling, materialar, fargar (jordfargar) og murar harmonerer med dei omkringliggjande bygningane og naturen. Taktekinga skal ha ein matt farge.

c) Interne vegar og parkeringsplassar skal byggjast og ferdigstillast seinast samtidig med tomtene. Tegningar, skisser/illustrasjonar, skal syne omfang av terrengingrep og korleis det skal setjast i stand.

d) Ein skal ikkje påføre omkringliggjande terreng større inngrep ved fjerning av vegetasjon, sprenging eller planering enn det som er nødvendig for å oppføre bygningane, parkering, tilkomstveg og uteareal.

e) Ubebygde deler av tomta skal gis ein tiltalande utforming.

f) Vann-, strøm- og avløpsanlegg bør om mogleg leggjast i same trase som vegar. Anlegga skal være ferdigstilte før eller samtidig med at bygging vert starta opp.

g) Det kan oppførast mindre konstruksjonar for avfall, oppslagstavler o.l., i samband med parkeringsplassar etter godkjenning av kommunen.

Offentleg bebyggelse, Omsorgssenter, O1-O2

a) Utnytting:

- O1 Eksist. omsorgssenter, BYA = 45 %
- O2 Planl. omsorgssenter, BYA = 45 %

b) Ved utviding/påbygg av eksisterande bygningsmasse skal monehøgde, gesimshøgde, takvinkel og bygningsutforming i hovudregelen være lik eksisterande.

Offentleg trafikkområde

Veg, Fortau

a) Det kan opparbeidd fortau med inntil 2,5 meter asfaltert breidde.

Dispensasjon

a) Når særlege grunner ligg føre kan kommunen dispensere frå føresegnene innafor ramma av gjeldande føresegner i plan- og bygningslova.

Plankontoret Hallvard Homme AS
Vegårshei 19. november 1999

1. handsaming i det faste utvalet for plansaker: 01.12.99

Utlagt til offentlig ettersyn i tidsrommet: 28.01.00 - 29.02.00


2. handsaming i det faste utvalet for plansaker: 29.03.00

Eigengodkjent i kommunestyret den: 13.04.00

Stad, Dato

Sign.

Stempel

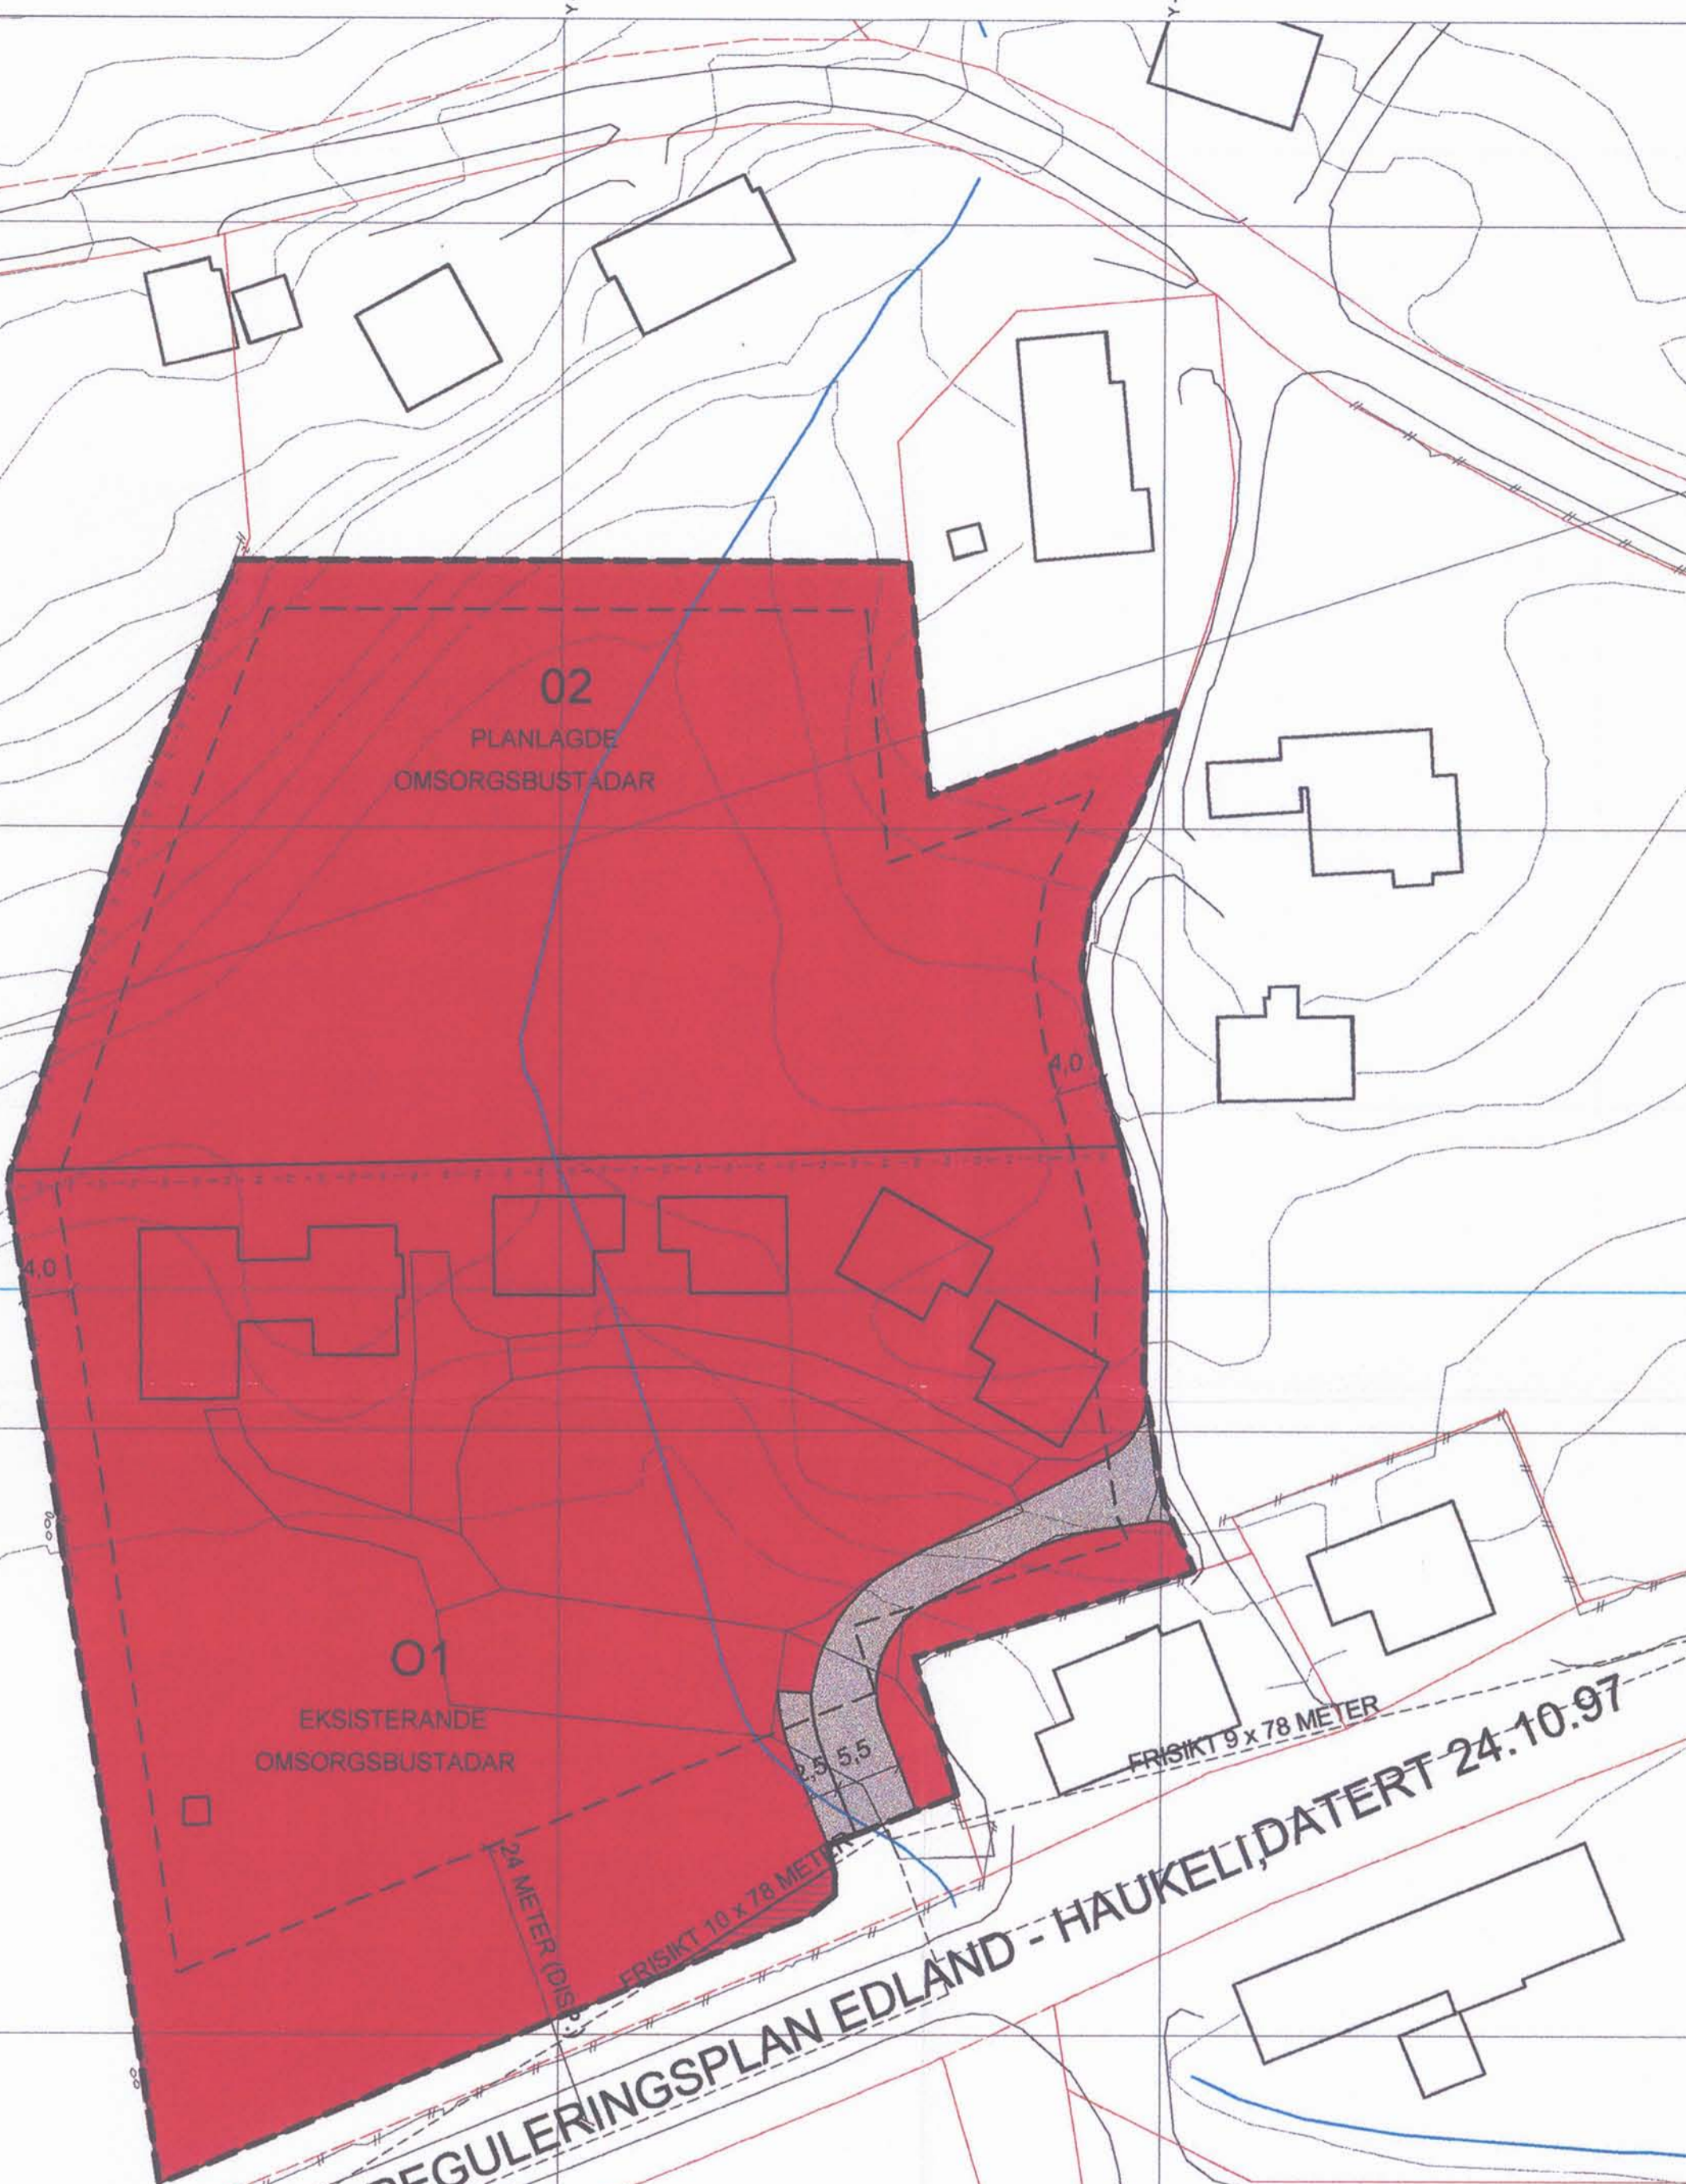

X 194050

X 194000

X 193950

X 193900

X 193850