

TEIKNFORKLÅRING

PBL § 25 REGULERINGSFØREMÅL


- Byggeområde**
 - BLU/BHU Hytter og husvære til utleie
 - BF Område for fritidsbuseiendom
 - ABR Anna byggeområde, renovasjon
- Landbruksområde**
 - LJS Område for jord og skogbruk
- Offentlege trafikkområde**
 - TK Køyreveg
 - TAn Anna veggrunn
 - TF Fortaug
- Spesialområde**
 - SbPM Privat veg
 - SpFri Frluftsområde (på land)
- Fellesområde**
 - Felle Felles avkøyring

Linjetyper

- Plangrense
- Føremålsgrense
- Regulert tomtegrense
- z- Eidomsgrense som skal opphevast
- Grense for fareområde
- Grense for restriksjonsområde
- Byggegrense
- Omriss av planlagt buseiendom
- Omriss av eksisterende buseiendom som inngår i planen
- Buseiendom som føresattast fjerna
- Regulert senterlinje veg
- Frisiktlinje i vegkryss
- Regulert kant køyrebane
- Regulert parkeringsfelt

Symbol


- ⊗ Markering ny tomteieining
- Tur-/skiløype
- ↔ Avkøyring

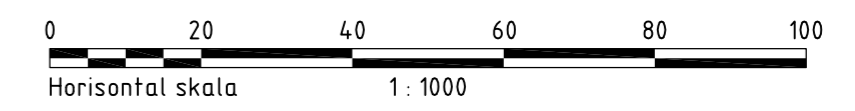

Revisjon	Dato	Saksnr.	Signatur
A: Etter folkemøte for kommunal sakshandsaming	29.01.2007		AST
B: Etter første gangs handsaming i planutvalet	21.03.2007		AST
C: Etter 2. gangs handsaming i planutvalet	30.08.2007		AST
D: Etter vedtak i kommunestyret	10.09.2007		AST

REGULERINGSPLAN LAUVÅSEN

GNR/BNR 150/71 og del av 150/1



Målestokk: 1:1000
Kartblad: Statens kartverk
Forslagstiller: Lauvåsen Utvikling AS
Dato: 23. januar 2007

Sakshandsaming i følge plan- og bygningsloven	Dato	Saksnr.	Signatur
Kunngjering om oppstart av reguleringsarbeid	15.09.2006		
Vedtak om utlegging til offentlig ettersyn	13.03.2007	07/35	
2. gangs handsaming i kommunen	22.08.2007	07/87	
Evt. nytt offentlig ettersyn			
Kommunestyret sitt vedtak	06.09.2007	07/67	

Plankontoret Hallvard Homme A/S
4747 Valle
Tlf.: 37 93 70 00
Fax: 37 93 74 74
post@plankontoret.no



Sakshandsamar
A. Stettin
Prosjektnummer
2027