

TEIKNFORKLÅRING

PBL. § 25 REGULERINGSFØREMÅL

- 1. Byggeområde**
- BB Bustadar m/tilhørende anlegg
 - BF Område for fritidsbuseinad
 - BH Hotell med tilhørende anlegg
 - ABR Anna byggeområde, renovasjon

- 3. Offentlege trafikkområde**
- TK Køyreveg
 - TAn Anna veggrunn
 - TGS/TF Gang-/sykkelveg, fortaug
 - TGT Gatetun



- 6. Spesialområde**
- SpVP Privat veg og parkering
 - SpFri Friluftsområde (på land)
 - SpVA Kommunaltekniske anlegg
 - Frisiktsone ved veg
 - ASpTur Anna spesialområde turløype

Linjetyper

- Plangrense
- Føremålsgrænse
- Regulert tomtegrænse
- Grænse for restriksjonsområde
- Omriss av planlagd buseinad
- Omriss av eksisterande buseinad som inngår i planen
- Buseinad som føresetast fjerna
- Regulert senterlinje veg
- Frisiktslinje i vegkryss
- Regulert kant køyrebane
- Regulert parkeringsfelt

Symbol


- Markering tomteeing
- Noverande tursti
- Noverande skiløype

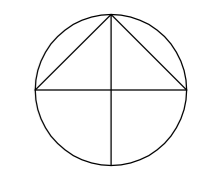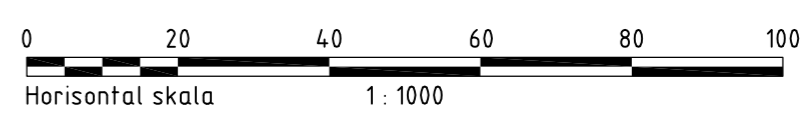

Revisjon	Dato	Saksnr.	Signatur
A. Etter førstegongs handsaming i planutvalet 14.02.2007	16.03.2007		AST
B. Etter handsaming i planutvalet 22.08.2007	30.08.2007		AST
C. Etter vedtak i kommunestyret 06.09.2007	10.09.2007		AST
D. Mindre vesentleg endring, 13.02.2008, sak 08/17	15.02.2008		AST

REGULERINGSPLAN AUSTBØ HOTELL

GNR/BNR 150/8,68,82 og del av 150/1



Målestokk: 1:1000
Kartblad: Ugland IT AS
Forslagstiller: Austbø Hotell AS
Dato: 03. januar 2007

Sakshandsaming i følge plan- og bygningsloven	Dato	Saksnr.	Signatur
Kunngjering om oppstart av reguleringsarbeid	30.05.2006		
Vedtak om utlegging til offentlig ettersyn	18.04.2007	07/47	
2. gongs handsaming i kommunen	22.08.2007	07/88	
Evt. nytt offentlig ettersyn			
Kommunestyret sitt vedtak	06.09.2007	07/68	

Planen er utarbeidd av:  Plankontoret Hallvard Homme A/S

4747 Valle
Tlf.: 37 93 70 00
Faks: 37 93 74 74
post@plankontoret.no

Sakshandsamar
A. Stettin
Prosjektnummer
2048