


Kartblad I: Hovudkart med anlegg på bakkenivå.

Kartblad II (t.h.): Anlegg i grunnen. Føremålsgrenser og bygningar på bakkenivå er synt med stipla strek. Planområdet er avgrensa i høve til føremålet under bakken (sjå også hovudkart, anlegg i grunnen).

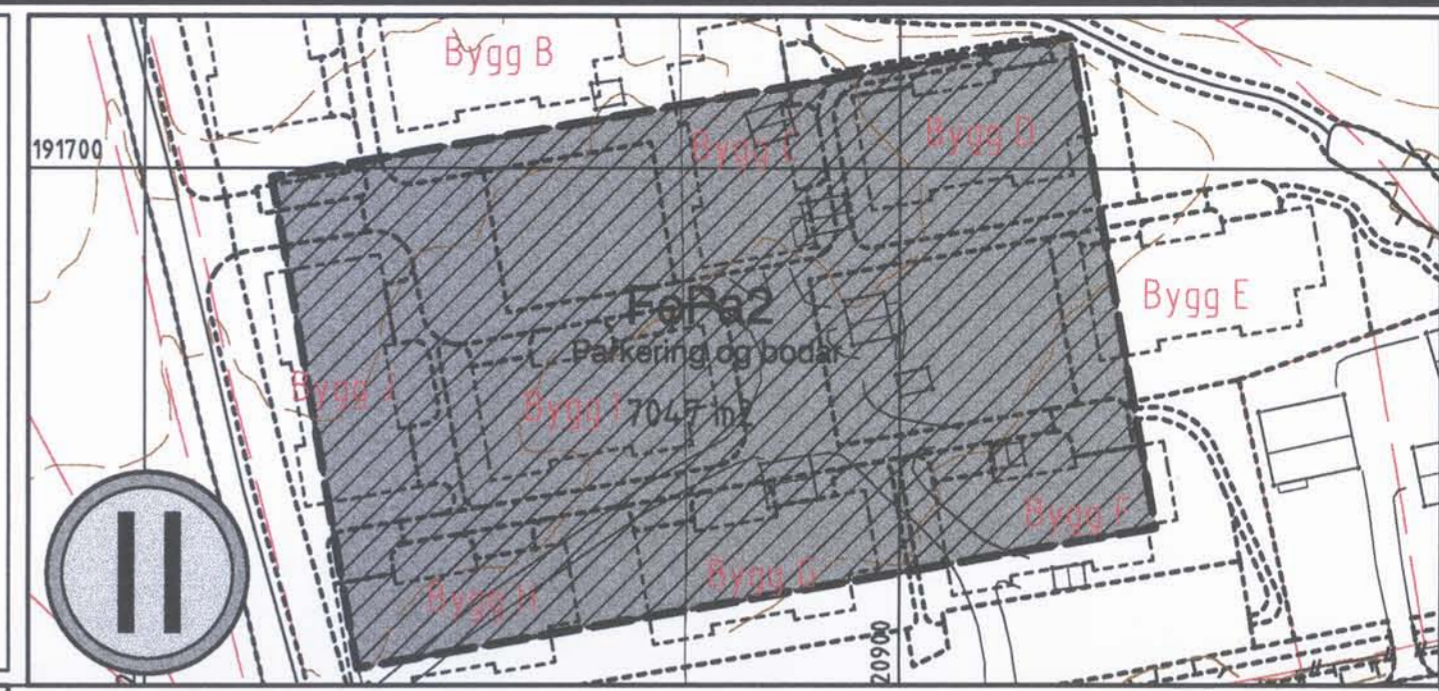

- ### TEIKNFORKLÅRING
- PBL. § 25 REGULERINGSFØREMÅL
- #### Byggeområder
- F** Område for fritidsbusetnad
- #### 3. Offentlege trafikkområde
- TKøyr** Køyreveg
 - TAn** Anna veggrunn
 - TGS** Gang-/sykkelveg
 - TBhp** Busshaldeplass
- #### 5. Fareområde
- Høgspenningsanlegg**
- #### 6. Spesialområde
- SbM** Privat veg
 - Friluftsområde i sjø og vassdrag**
 - Frisiktsone ved veg**
 - ASpTur** Anna spesialområde, turveg
- #### 7. Fellesområde
- FeAv** Felles avkøyring
 - FePa** Felles parkeringsplass
 - FeGa** Felles gangareal
 - FeLe** Felles leikeareal for barn
 - AnFe** Anna fellesareal for fleire eigedomar
 - FeGr** Felles grøntanlegg

- #### Kombinerte føremål
- Ls/u** Husvære til sal/utleige
 - REKKEFØLGJE** Rekkefølgjeføresegner
- #### Linjetyper
- Plangrense
 - Føremålsgrense
 - - - Eigdomsgrense som skal opphevast
 - - - Grense for fareområde
 - - - Grense for restriksjonsområde
 - - - Grense for rekkefølgjeområde
 - - - Byggegrense
 - Omriss av planlagt busetnad
 - Omriss av eksisterende busetnad som inngår i planen
 - - - Busetnad som føresetast fjerna
 - Regulert senterlinje veg
 - - - Frisiktlinje i vegkryss
 - - - Regulert kant køyrebane
 - - - Regulert parkeringsfelt
 - Regulert kant G/S-sti
 - - - Anlegg i grunnen
- Symbol) Innkøyring p-kjeller

Revisjon	Dato	Saksnr.	Signatur
A: Etter 1. gongs handsaming	19.06.2006	06/16	AST
B: Etter folkemøte 27. juni 2006	28.06.2006		AST
C: Etter vedtak i planutvalet	03.01.2007	06/125	AST
D: Etter merknader frå Statens vegvesen	12.01.2007		AST
E: Etter kommunestyrevedtak	15.02.2007	07/6	AST

REGULERINGSPLAN

MOBØ, Gnr/Bnr 136/71

Målestokk: 1:1000

Kartblad: Vinje kommune

Førelagstiller: Kruus Smith AS

Dato: 17. januar 2006

Sakshandsaming i følge plan- og bygningsloven	Dato	Saksnr.	Signatur
Kunngjering om oppstart av reguleringsarbeid	20.01.2005		
1. gongs handsaming i kommunen	17.02.2006	PS06/16	
Vedtak om utlegging til offentlig ettersyn	13.09.2006	PS06/92	
3. gongs handsaming i kommunen	13.12.2006	PS06/125	
4. gongs handsaming i kommunen			
Kommunestyret sitt vedtak	25.01.2007	07/06	

Plankontoret Hallvard Homme A/S

4747 Valle
Tlf.: 37 93 70 00
Fax: 37 93 74 74
post@plankontoret.no

Sakshandsamar
A. Støttin
Prosjektnummer
1899

Vinje Kommune
REGULERINGSPLANEN VERTIKAL
Dato 20107
Kost 07/6