


ERSTATT AV NY PLAN
 "VÅGSLID HØGFJELLSHOTELL"
 KST 01.01.2004

DETALJKART 1/1000
 FELTENE K, L, M.

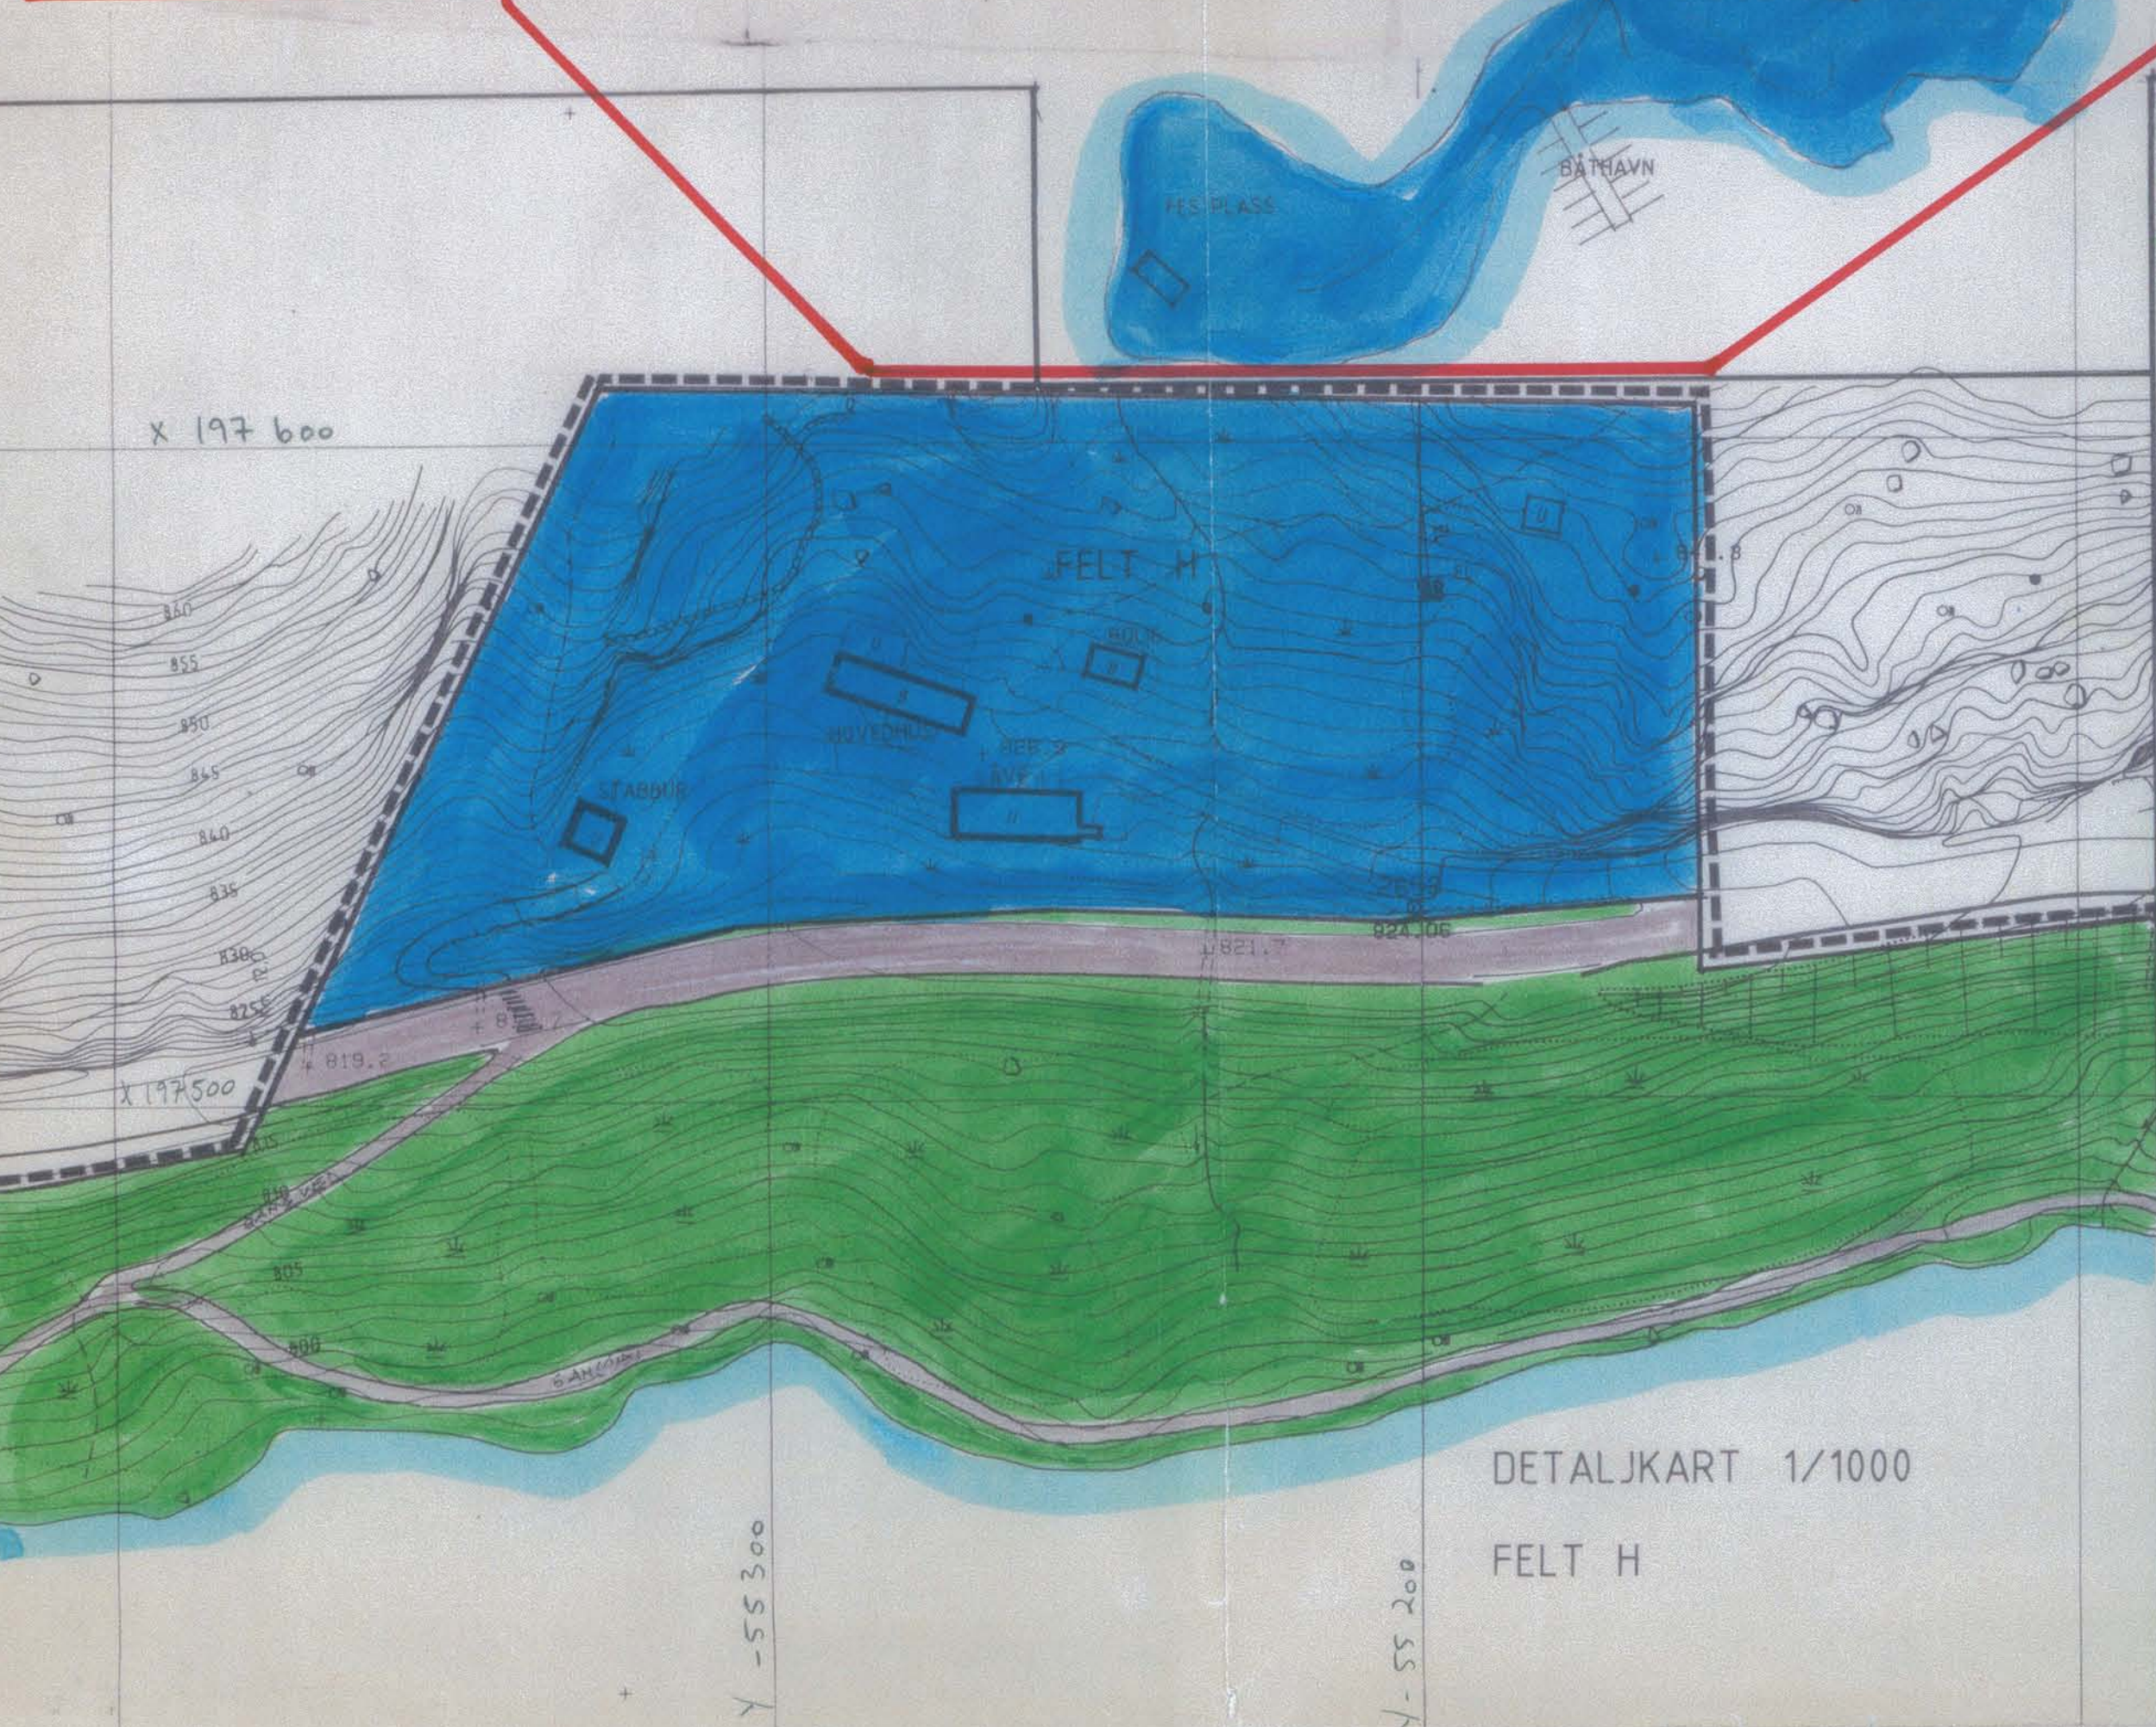


ERSTATT AV NY PLAN
 "OMRÅDET BOTN SKYSSSTASJON"
 KST. 14.03.2002

DETALJKART 1/1000
 FELT H



ERSTATT AV NY PLAN
 "OMRÅDET BOTN SKYSSSTASJON"
 KST. 14.03.2002

DETALJKART 1/1000
 FELTENE E, F, G

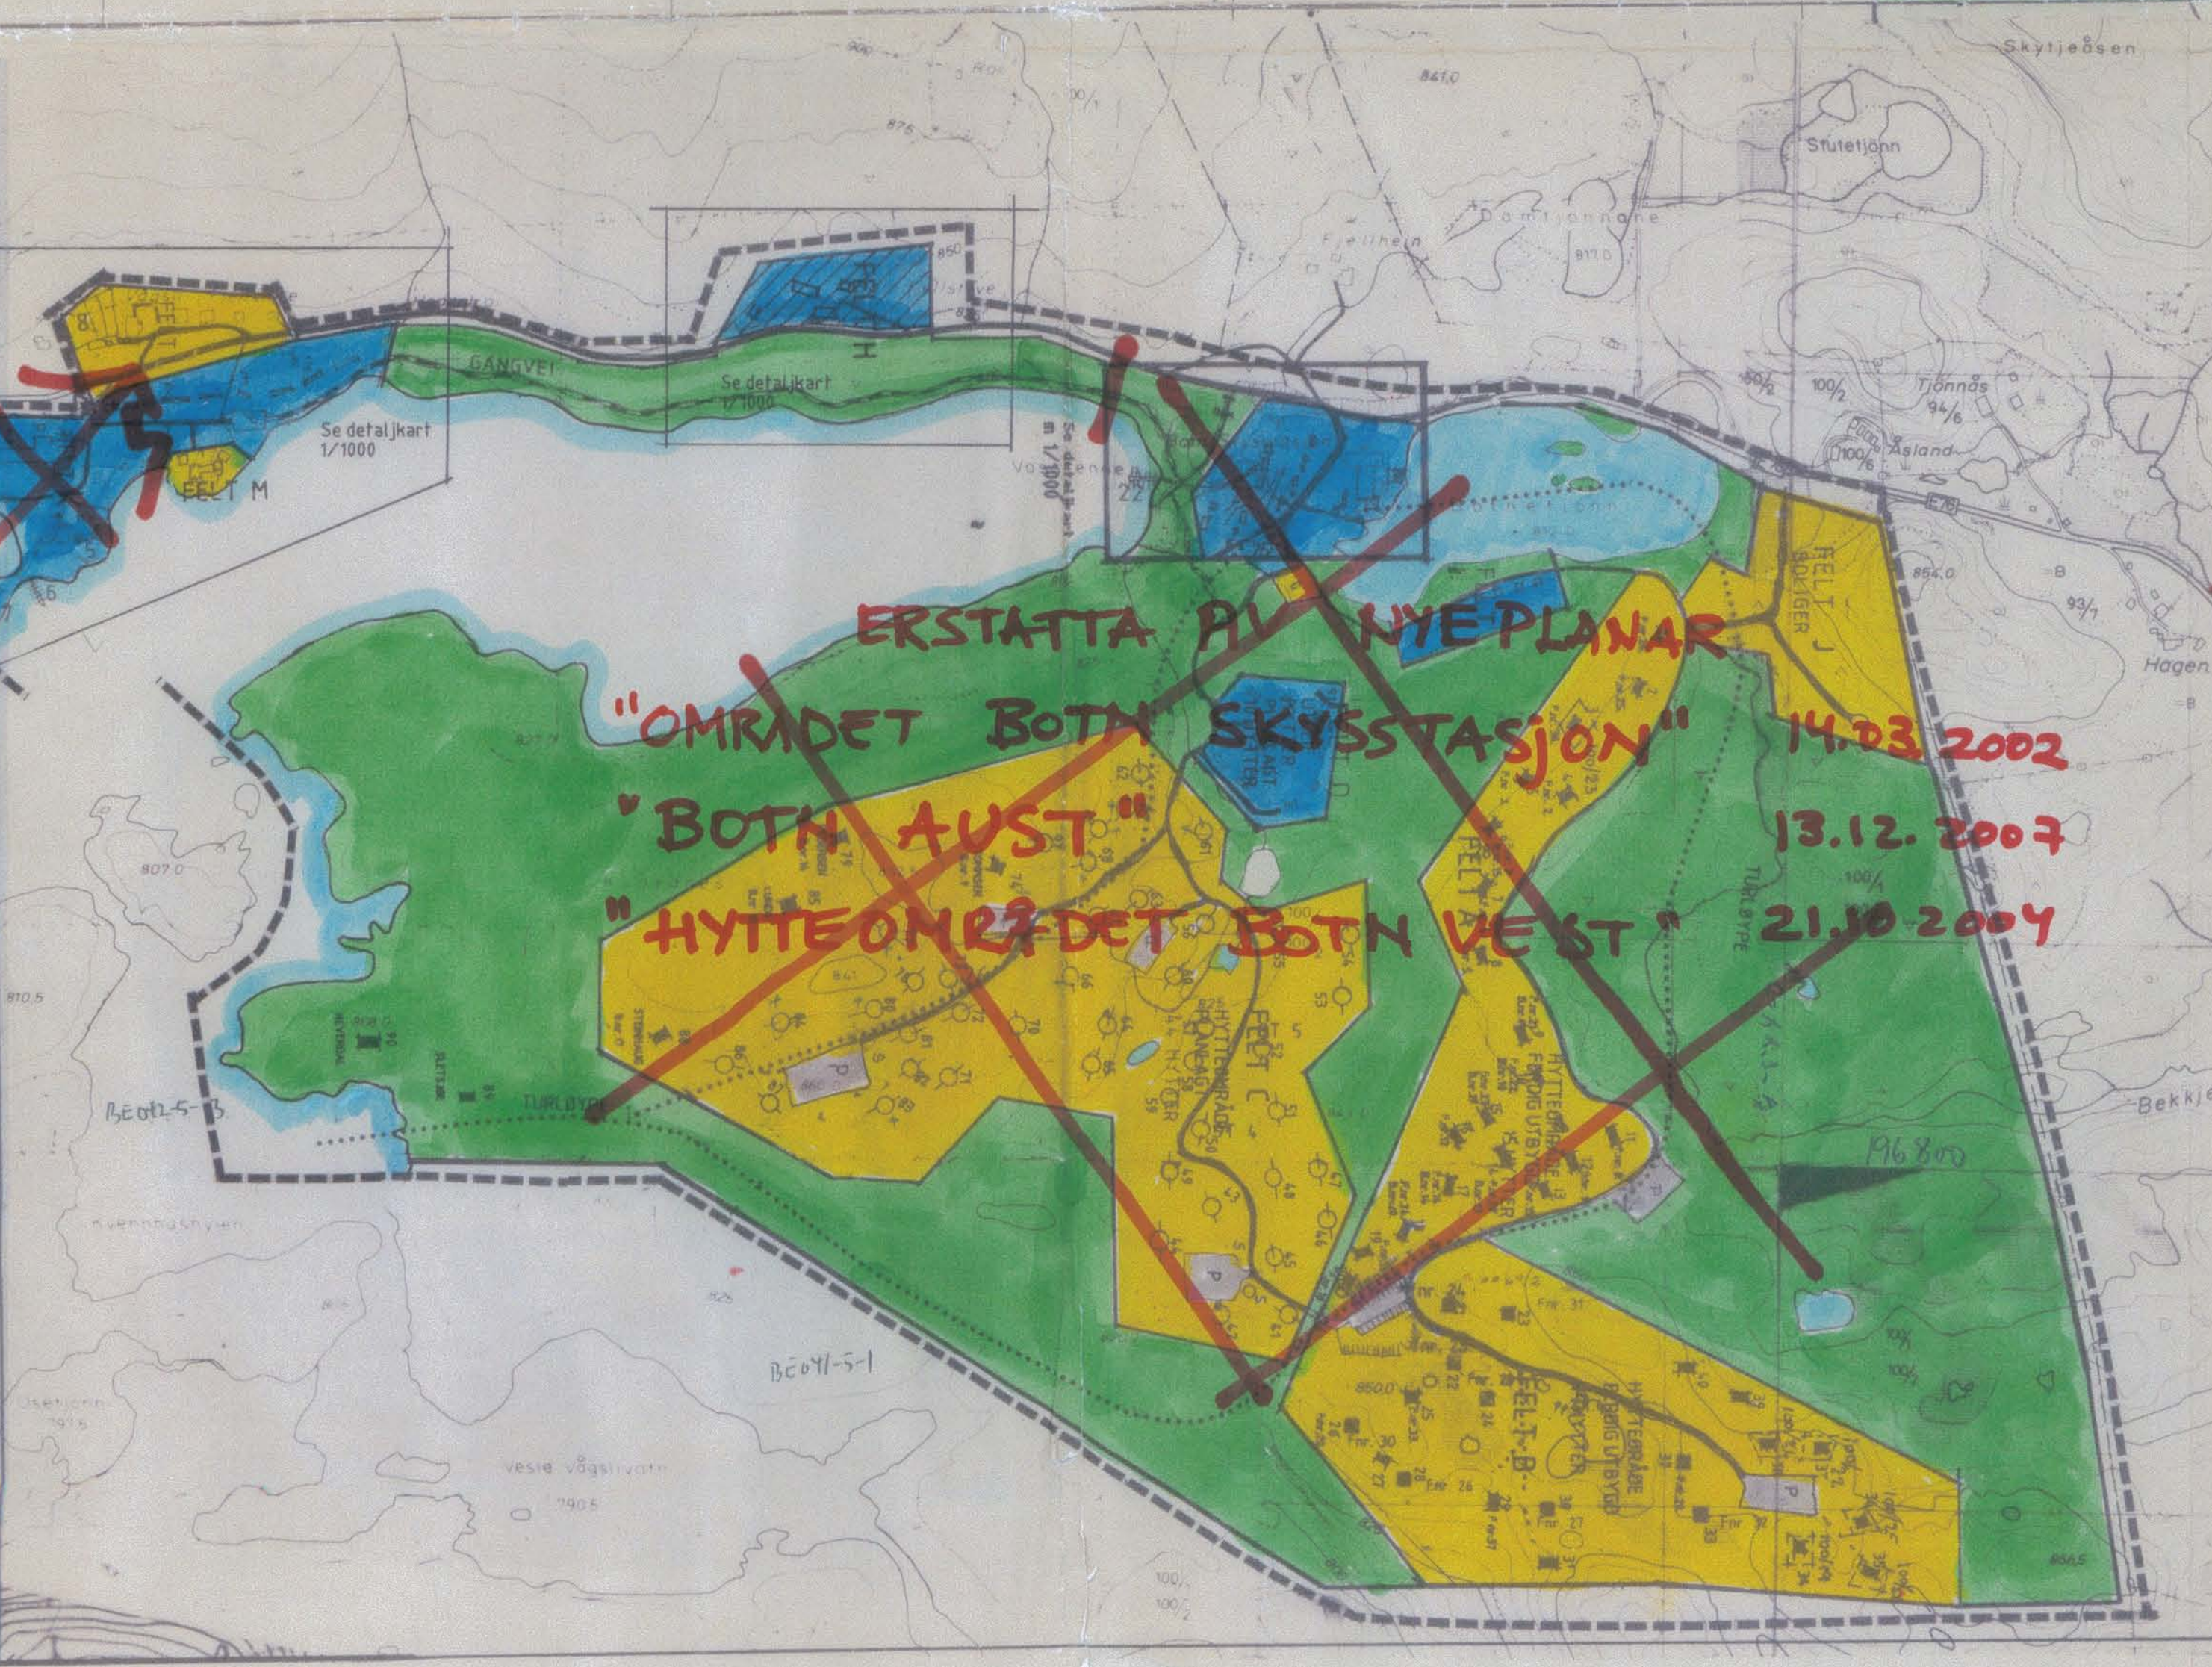

ERSTATT AV NYE PLANAR
 "OMRÅDET BOTN SKYSSSTASJON" 14.03.2002
 "BOTN AUST" 13.12.2007
 "HYTTEOMRÅDET BOTN VEST" 21.10.2004

TEGNFORKLARING :

§ 25. REGULERINGSFORMÅL

- BYGGEOMRÅDER
 - BOLIGER
 - FRITIDSREBYGGELSE
 - FORRETNING / KONTOR
 - INDUSTRI
 - OFFENTLIGE BYGNINGER
 - ALMENNUTTIG FORMÅL
 - GARASJEANLEGG / BENSINSTASJONER
- LANDBRUKSOMRÅDER
 - JORDBRUK / SKOGBRUK
- OFFENTLIGE TRAFIKKOMRÅDER
 - VEGER
 - RABATT STRØVVOLL / STRØSKJERM
- FRIOMRÅDER
 - PARK / TURVEG / LEK M.V.
- FAREOMRÅDER
 - HØYSPENNINGSANLEGG
- SPECIALOMRÅDER
 - PRIVATE VEGER
 - KOMMUNALTEKNISKE ANLEGG
 - BEVARING
- FELLESOMRÅDER
 - FELLES AVKJØRSEL / PARKERING M.V.

STREKSYSMBOLER M.V.

- PLANENS BEGRENSNING
- GRENSE FOR REGULERINGSFORMÅL
- BYGGEGRENSE
- TOMTEGRENSE
- FRISIKTLINJE
- SENTERLINJE REGULERT VEG
- TURLØYPE (VINTER)
- PROSJEKTERT BYGNING
- PLANLAGT HYTTE MED MØNERETNING
- EKSISTERENDE HYTTE SOM INNGÅR I PLANEN

MÅLESTOKK = 1 : 5000
 NORDPIL

VEDTEKEN I VINJE
 KOMMUNESTYRE
 SAK 0042.1.97
 I MØTE 12.06.97

SAK NR. : SONE : KARTBLAD : SAKSBEHANDLER :

REGULERINGSPLAN
 FOR HAUKELI HØYFJELLSHOTELL,
 BOTN SKYSSSTASJON OG OMR.
 RUNDT GAMLE BOTN SKYSSSTASJON

BYGNINGSRÅDET : OFFENTLIG ETTERSYN : BYSTYRET [EGENØDKJENNING]

REVISJONER :

VISJE KOMMUNE
 TEKNISK ETAT
 15.MAI.91 01023
 ARKIV NR. 100/1-77/92
 SAKN