


Varsel om oppstart av reguleringsarbeid for del av 118/65, Øyfjell Sag og Høvleri i Vinjekommune

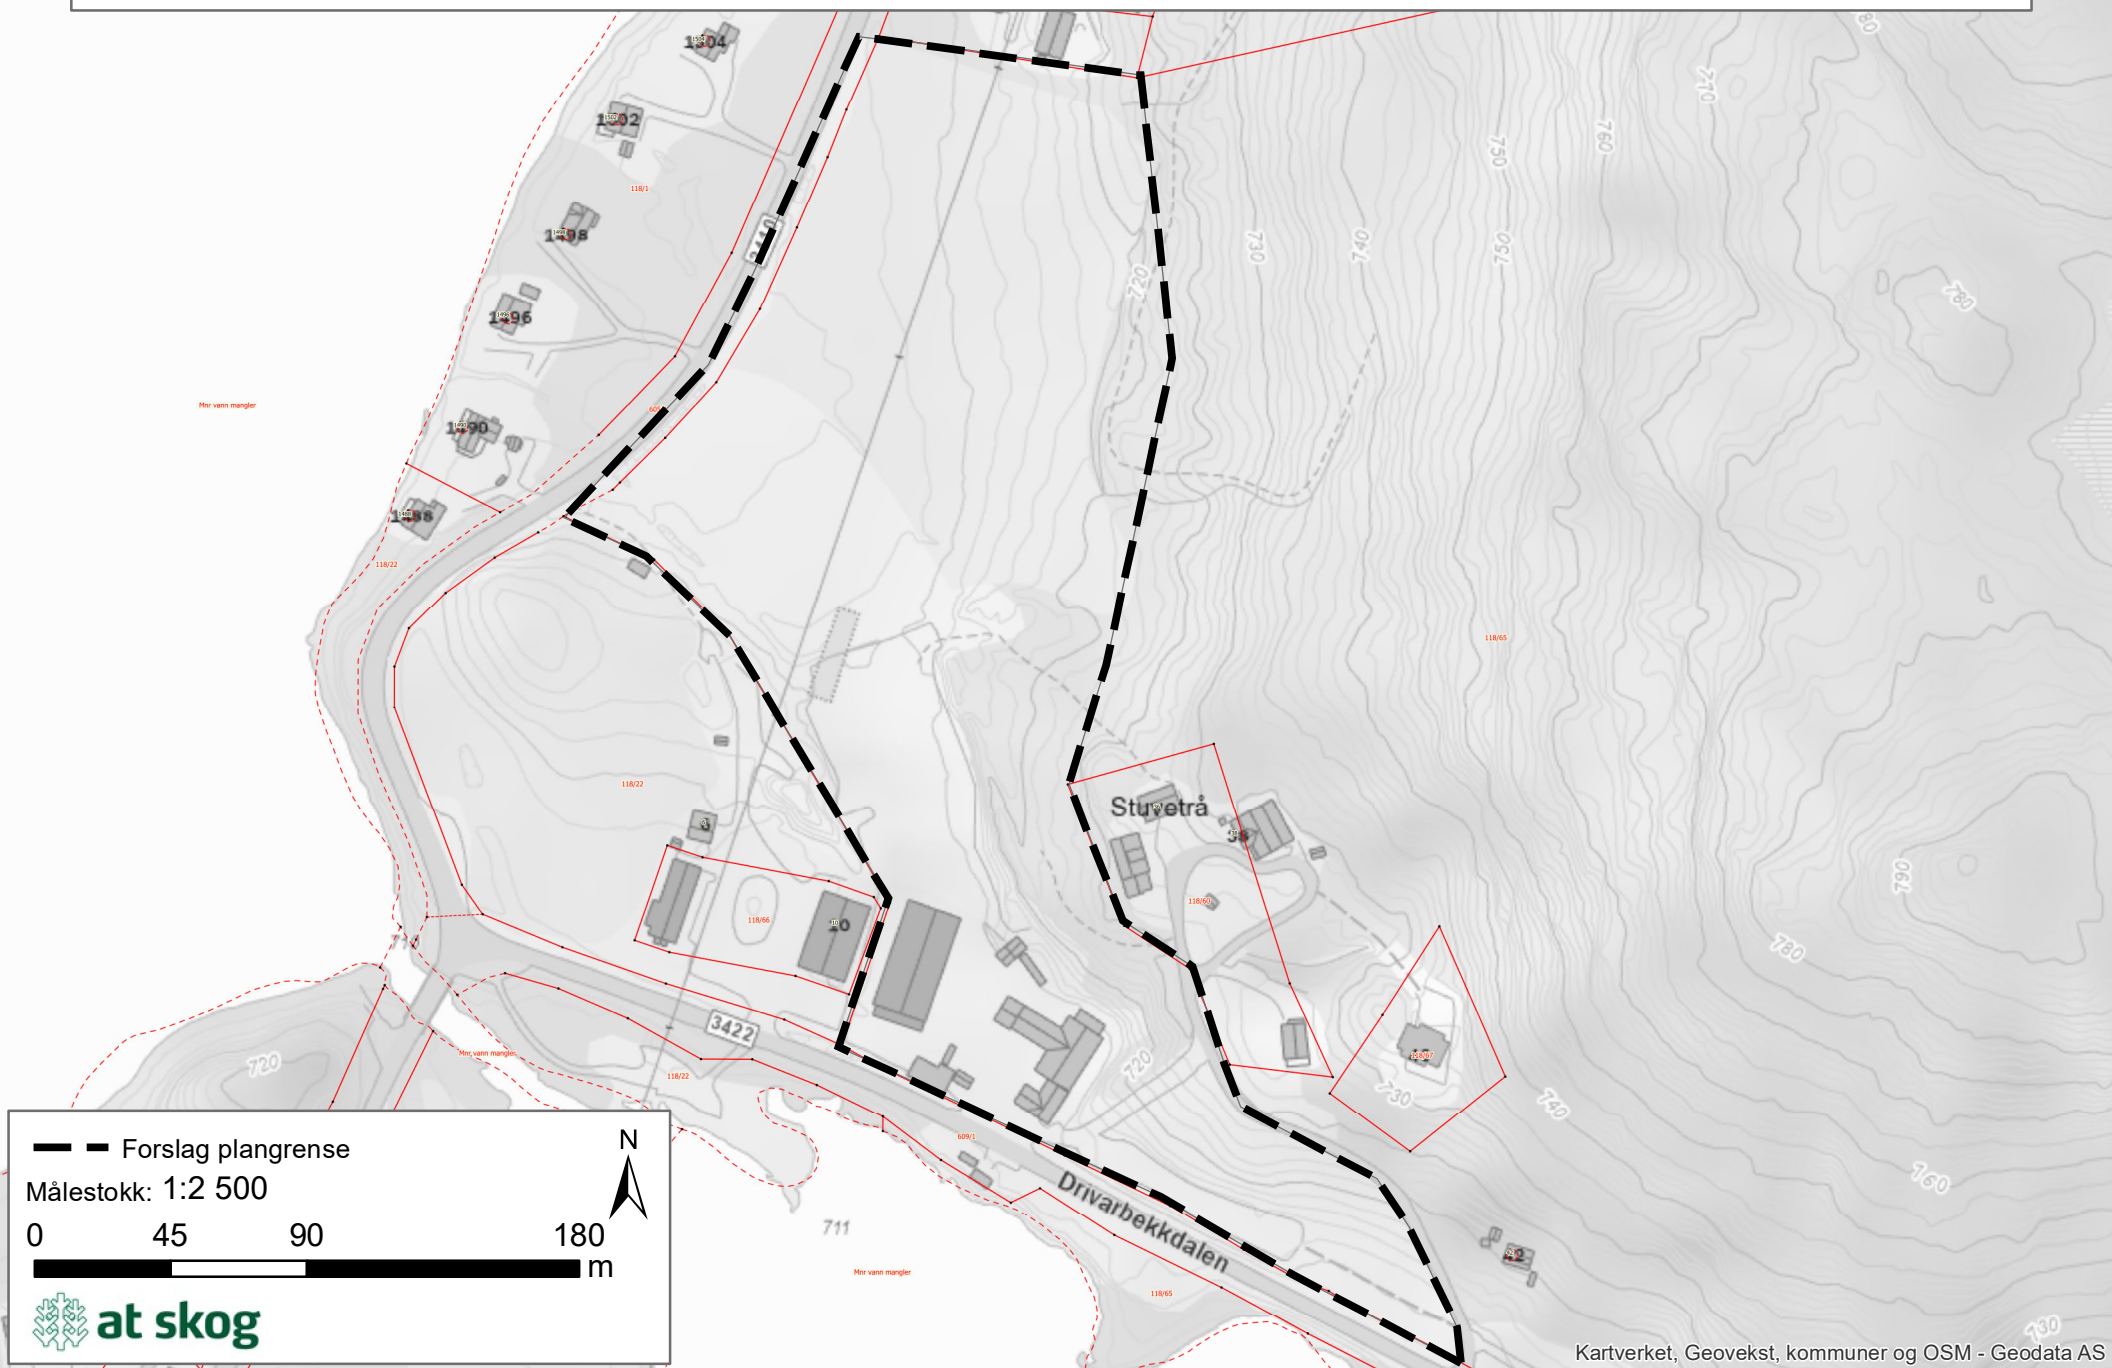

— — Forslag plangrense
Målestokk: 1:2 500
0 45 90 180
m