


Teiknforklaring

- Oppdemd vatn, endra bekkelaup
- Naturleg vassbasseng, bekkelaup
- Kantsoner bekkelaup
- Nedbørsfelt VR2
- Vegsystem
- Nedfartar
- Teiggrenser byggeområde

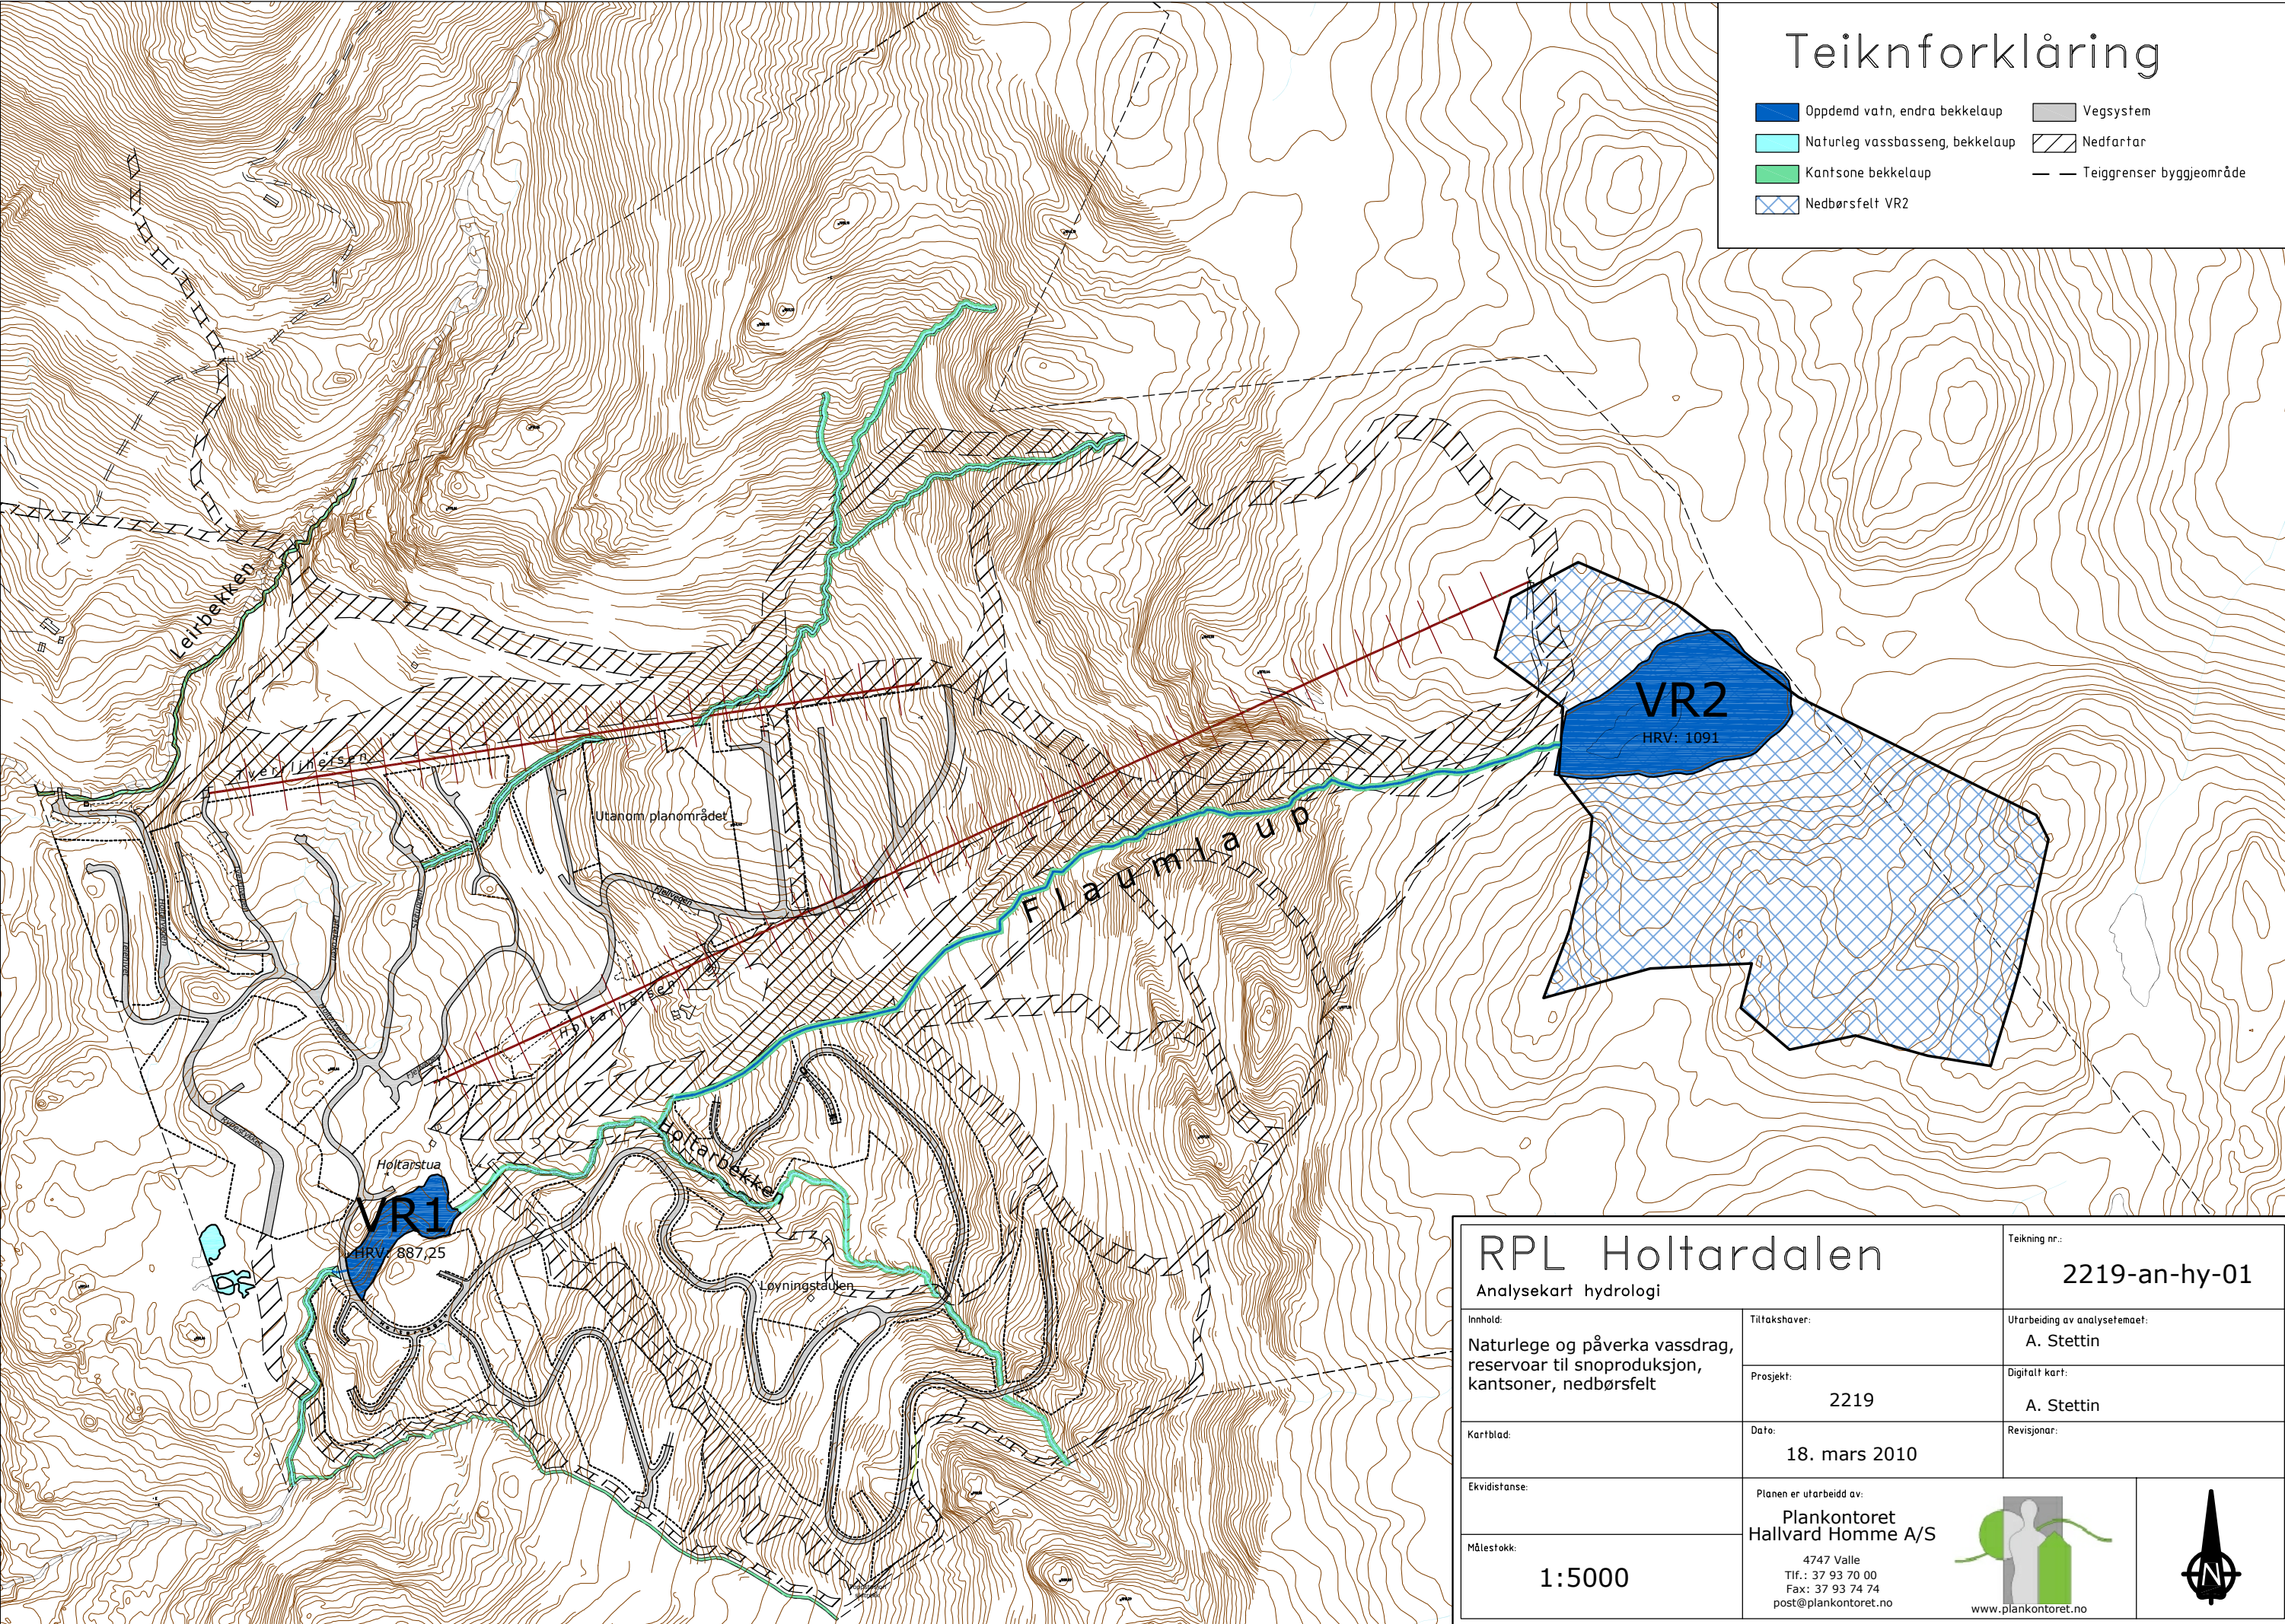

<h2>RPL Holtardalen</h2>		Teikning nr.: 2219-an-hy-01
Analysekart hydrologi		
Innhold: Naturlege og påverka vassdrag, reservoar til snoproduksjon, kantsoner, nedbørsfelt	Tiltakshaver:	Utarbeiding av analyseemne: A. Stettin
	Prosjekt: 2219	Digitalt kart: A. Stettin
Kartblad:	Date: 18. mars 2010	Revisjonar:
Ekvidistanse:	Planen er utarbeidd av: Plankontoret Hallvard Homme A/S	
Målestokk: 1:5000	4747 Valle Tlf.: 37 93 70 00 Fax: 37 93 74 74 post@plankontoret.no	
	 www.plankontoret.no	