
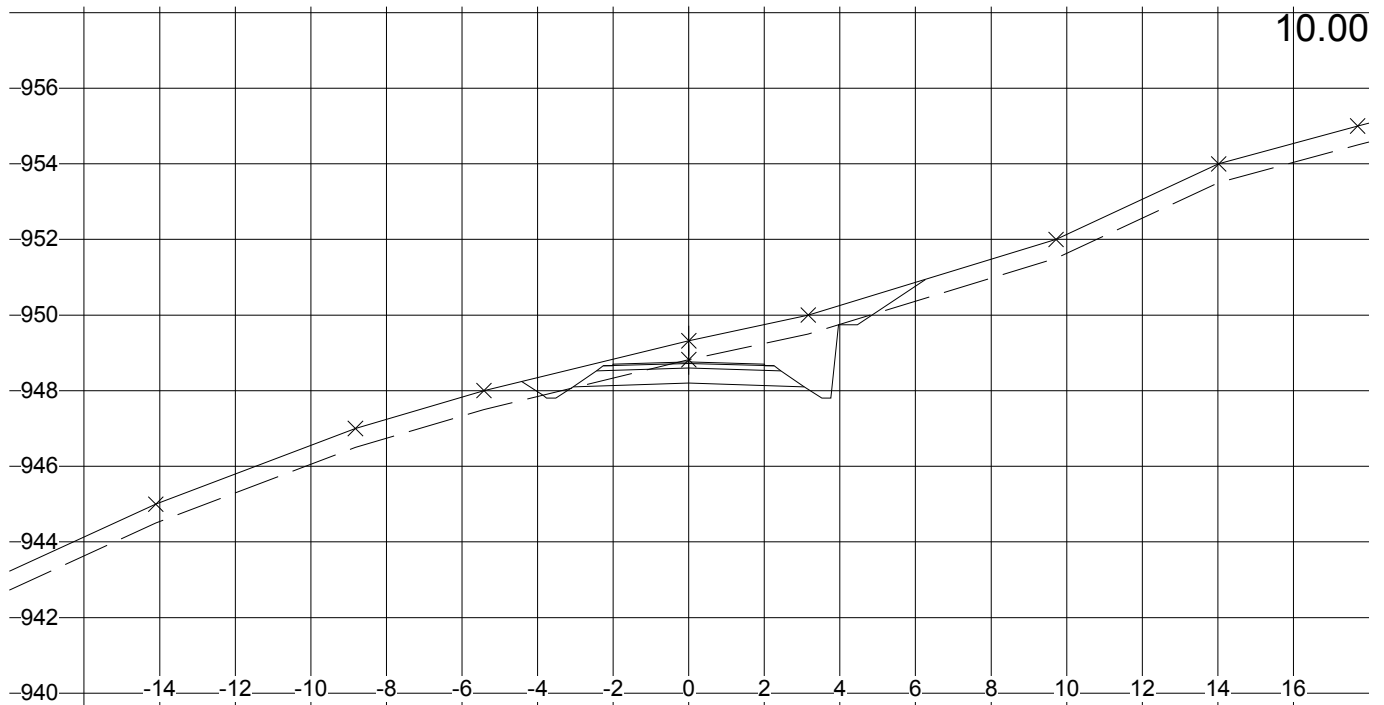




L:\IMA 4.7, Lisens: Plankontoret Hallvard Homme AS, Parsell: Parsell3.ps1

<b>Rauland Invest AS</b> Holtarvegen Veg 3 Tverrprofil	Tegnet av AST	Saksbehandler
	Sidemannskontr.	Prosjektansvarlig AST
<b>Plankontoret H. Homme AS</b> 4747 Valle Tlf: 37 93 70 00, Fax: 37 93 74 74, E-Post: post@plankontoret.no	Dato 03.12.2009	Målestokk 1: 200
	Prosj.nr. 2219-v3	1: 200
	Tegn.nr. Tp-1	Rev.

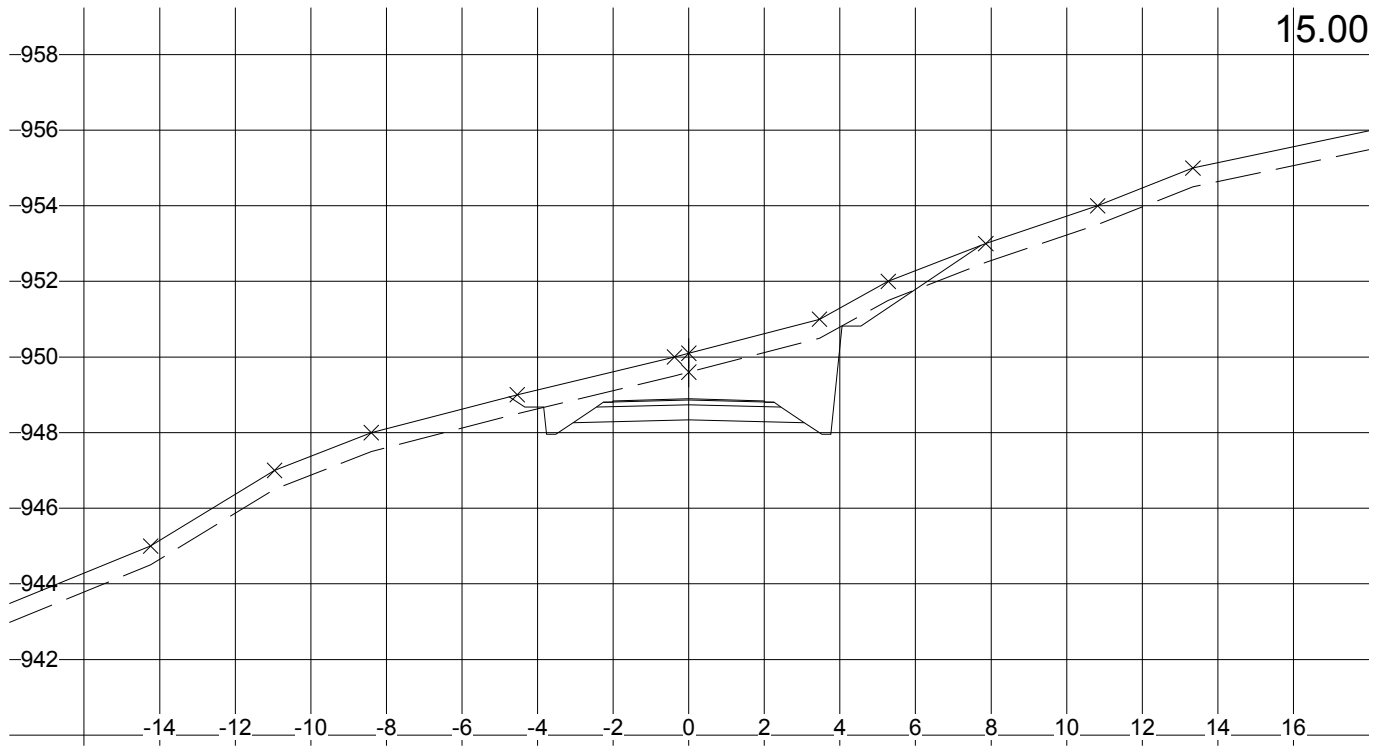



L:\IMA 4.7. Lisen: Plankontoret Hallvard Homme AS, Parsell: Parsell3.psl

<b>Rauland Invest AS</b> Holtarvegen Veg 3 Tverrprofil	Tegnet av AST	Saksbehandler
	Sidemannskotr.	Prosjektansvarlig AST
<b>Plankontoret H. Homme AS</b> 4747 Valle Tlf: 37 93 70 00, Fax: 37 93 74 74, E-Post: post@plankontoret.no	Dato 03.12.2009	Målestokk 1: 200
	Prosj.nr. 2219-v3	1: 200
	Tegn.nr. Tp-2	Rev.

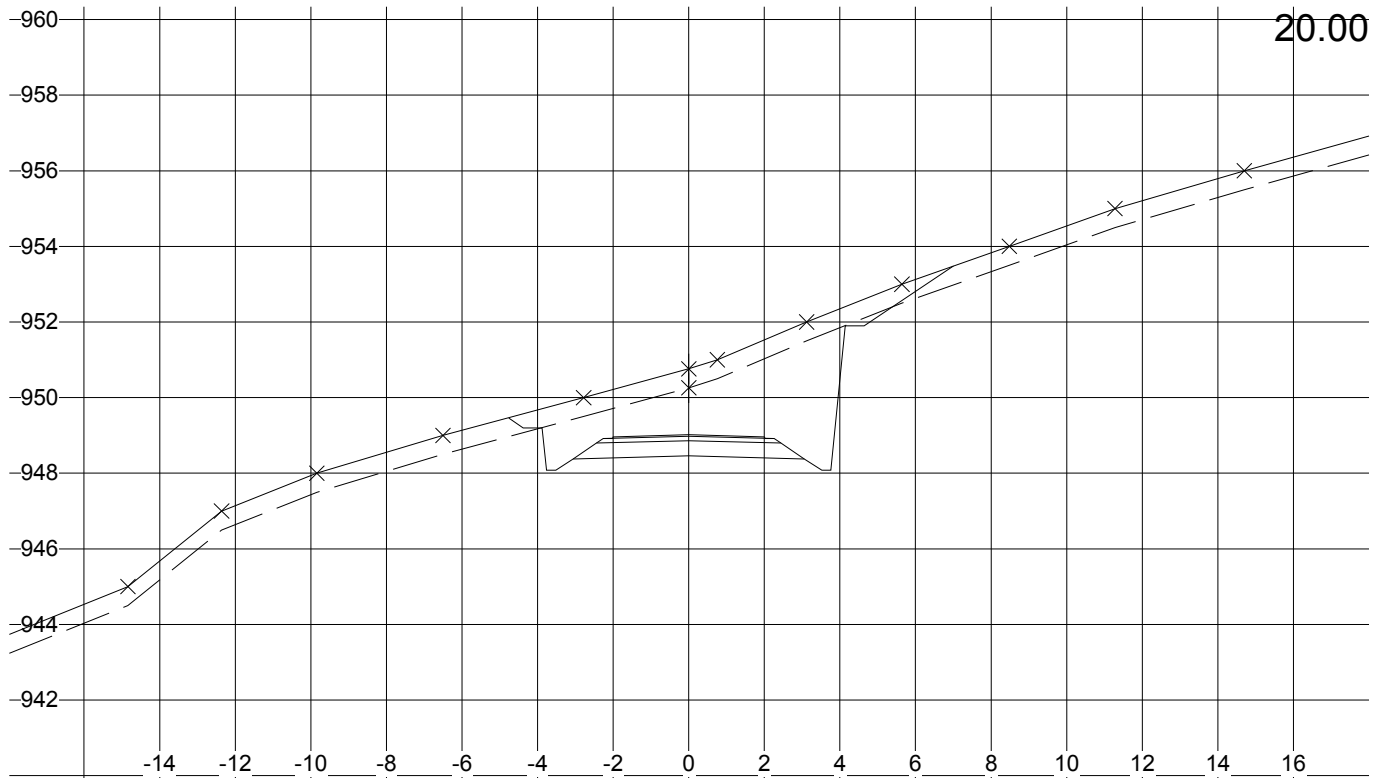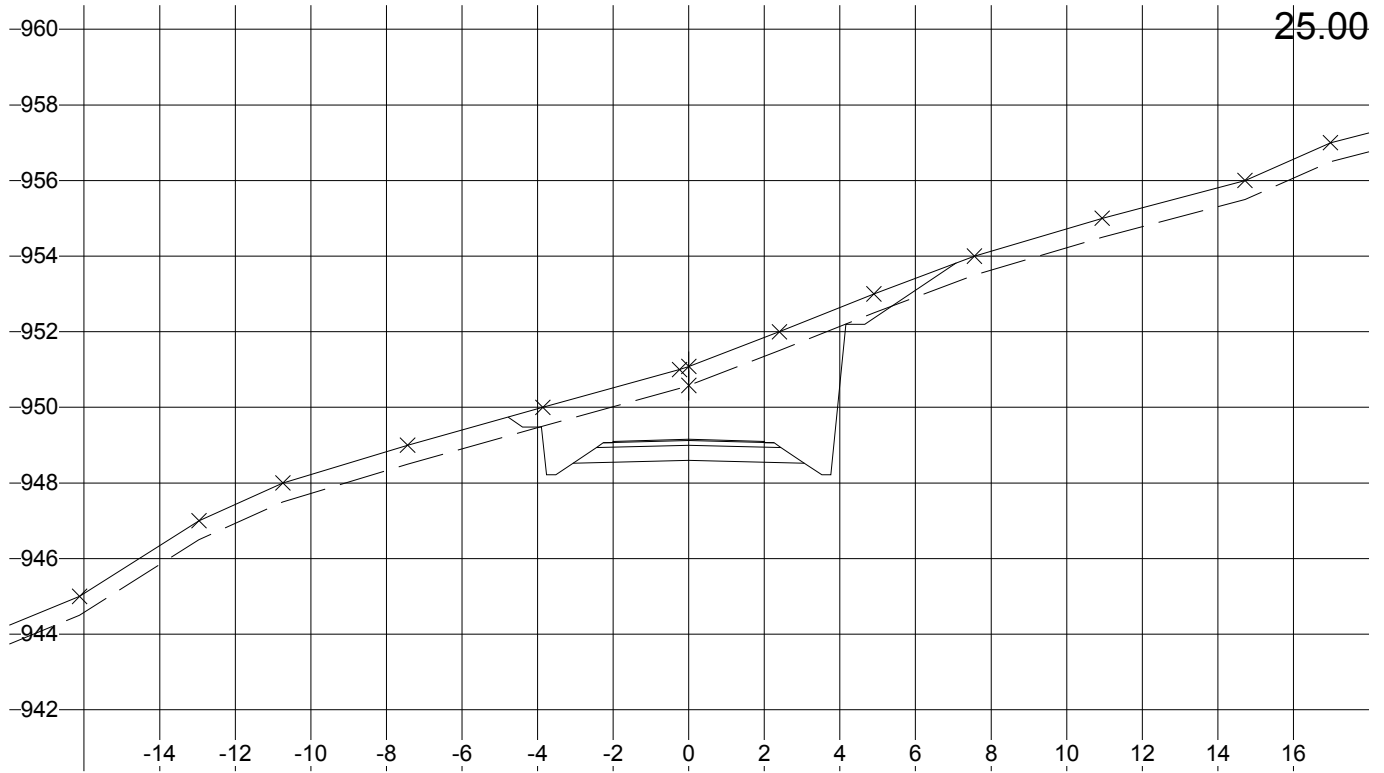



L:\IMA 4.7, Lisens: Plankontoret Hallvard Homme AS, Parsell: Parsell3.psl

<b>Rauland Invest AS</b> Holtarvegen Veg 3 Tverrprofil	Tegnet av AST	Saksbehandler
	Sidemannskontr.	Prosjektansvarlig AST
<b>Plankontoret H. Homme AS</b> 4747 Valle Tlf: 37 93 70 00, Fax: 37 93 74 74, E-Post: post@plankontoret.no	Dato 03.12.2009	Målestokk 1: 200
	Prosj.nr. 2219-v3	1: 200
	Tegn.nr. Tp-3	Rev.

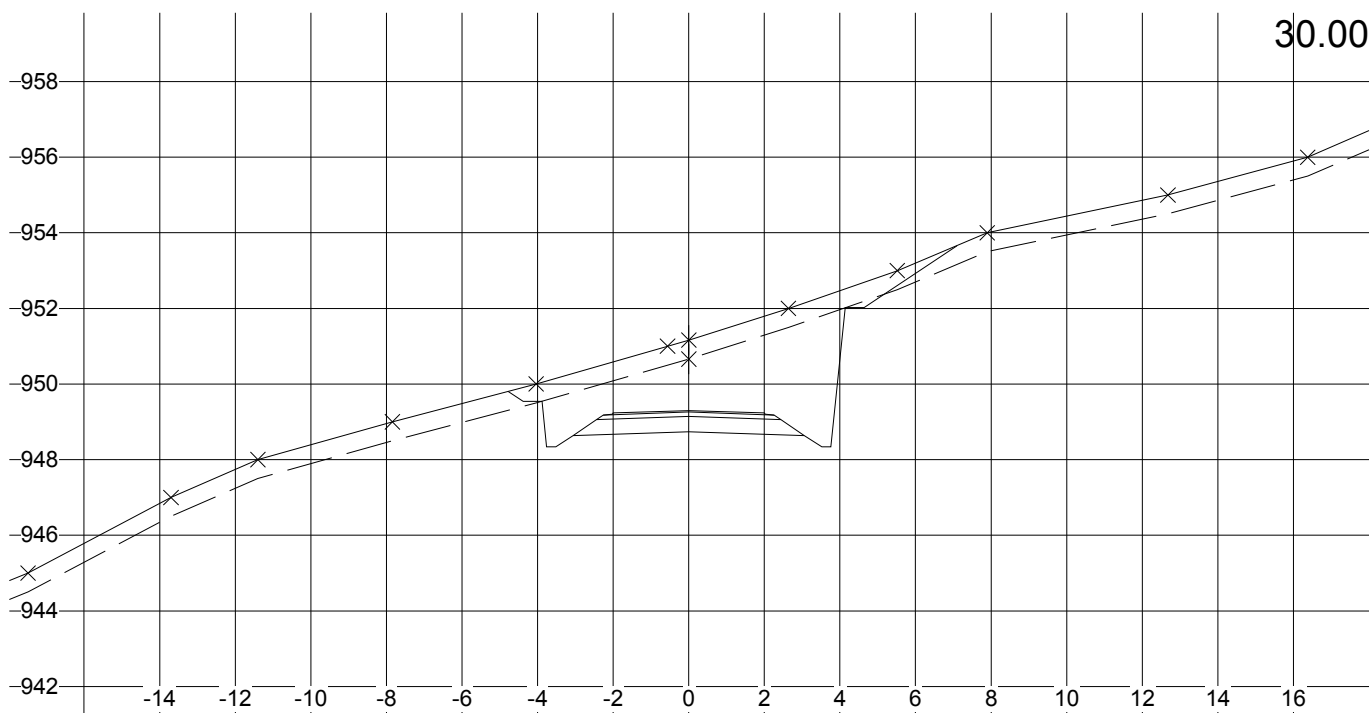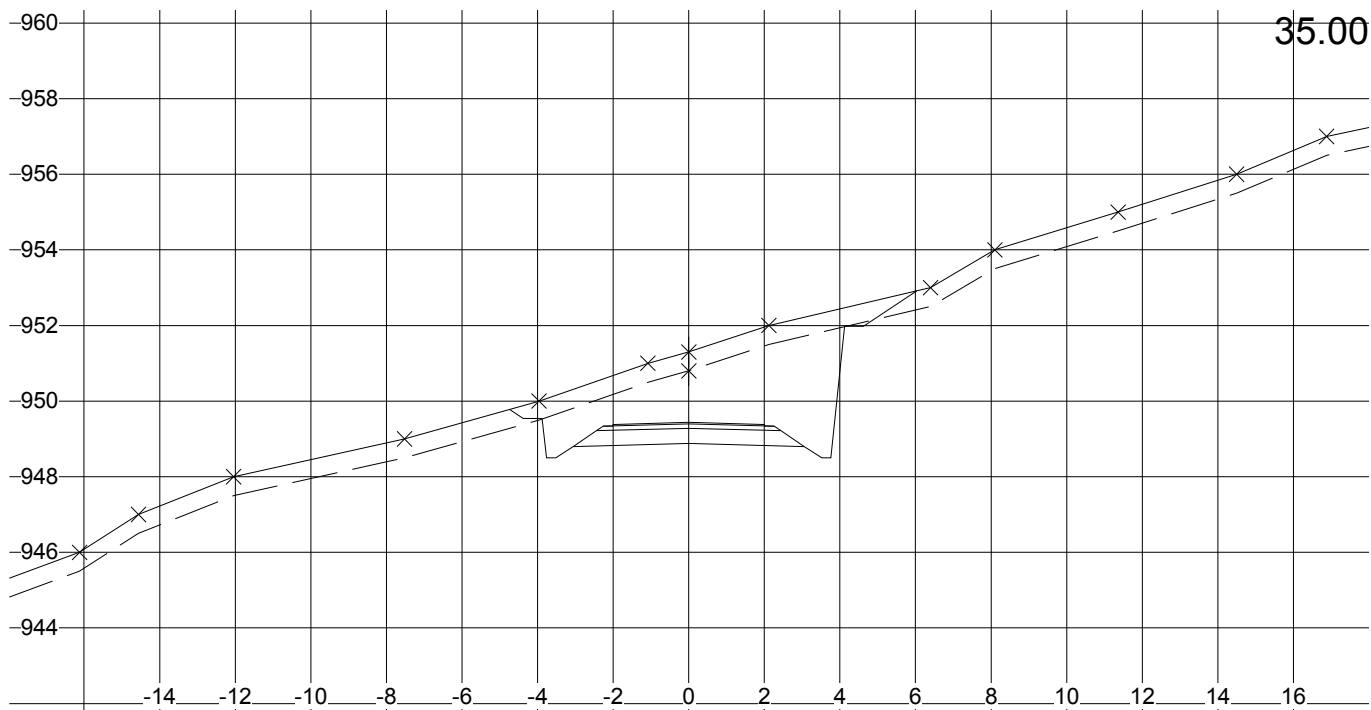




L:\IMA 4.7, Lisens: Plankontoret Hallvard Homme AS, Parsell: Parsell3.psl

<b>Rauland Invest AS</b> Holtarvegen Veg 3 Tverrprofil	Tegnet av AST	Saksbehandler
	Sidemannskontr.	Prosjektansvarlig AST
<b>Plankontoret H. Homme AS</b> 4747 Valle Tlf: 37 93 70 00, Fax: 37 93 74 74, E-Post: post@plankontoret.no	Dato 03.12.2009	Målestokk 1: 200
	Prosj.nr. 2219-v3	1: 200
	Tegn.nr. Tp-4	Rev.

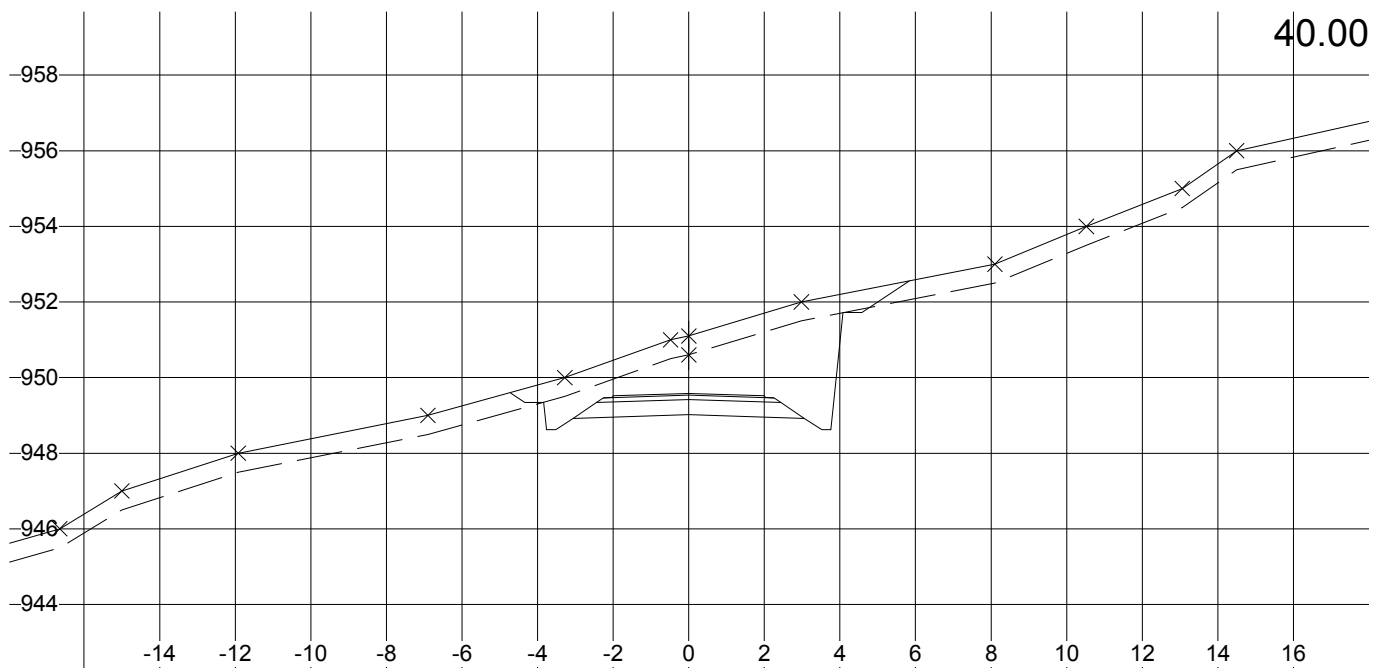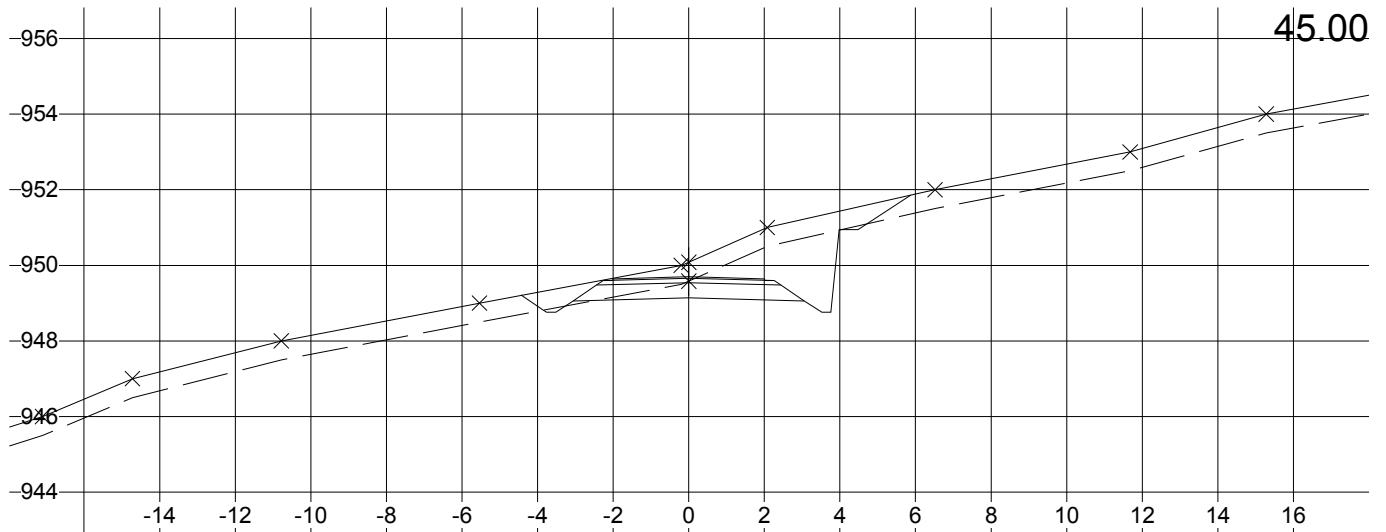



L:\IMA 4.7, Lisens: Plankontoret Hallvard Homme AS, Parsell: Parsell3.psl

<b>Rauland Invest AS</b> Holtarvegen Veg 3 Tverrprofil	Tegnet av AST	Saksbehandler
	Sidemannskontr.	Prosjektansvarlig AST
	Dato 03.12.2009	Målestokk 1: 200
	Prosj.nr. 2219-v3	1: 200
<b>Plankontoret H. Homme AS</b> 4747 Valle Tlf: 37 93 70 00, Fax: 37 93 74 74, E-Post: post@plankontoret.no	Tegn.nr. Tp-5	Rev.

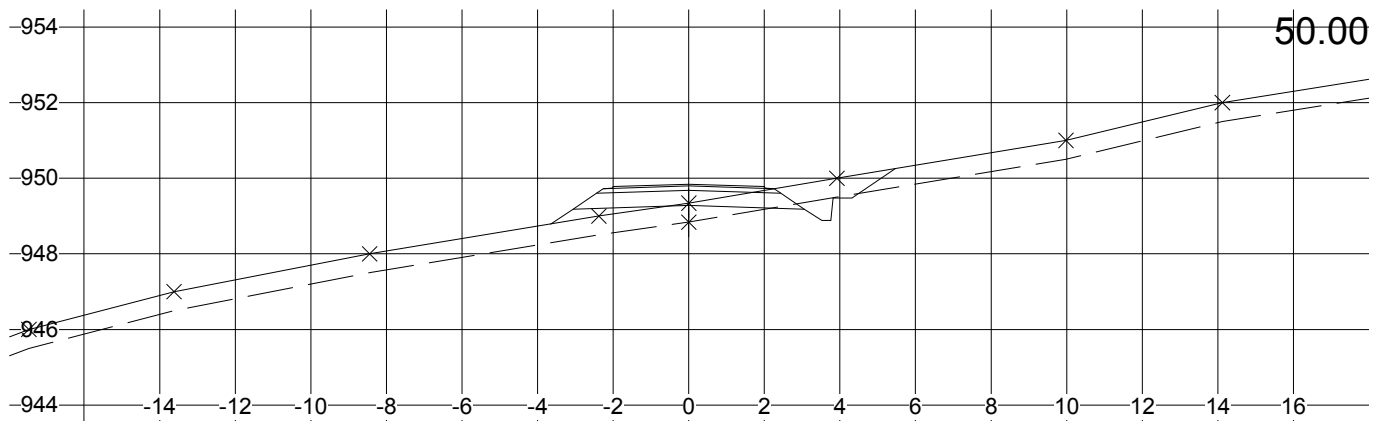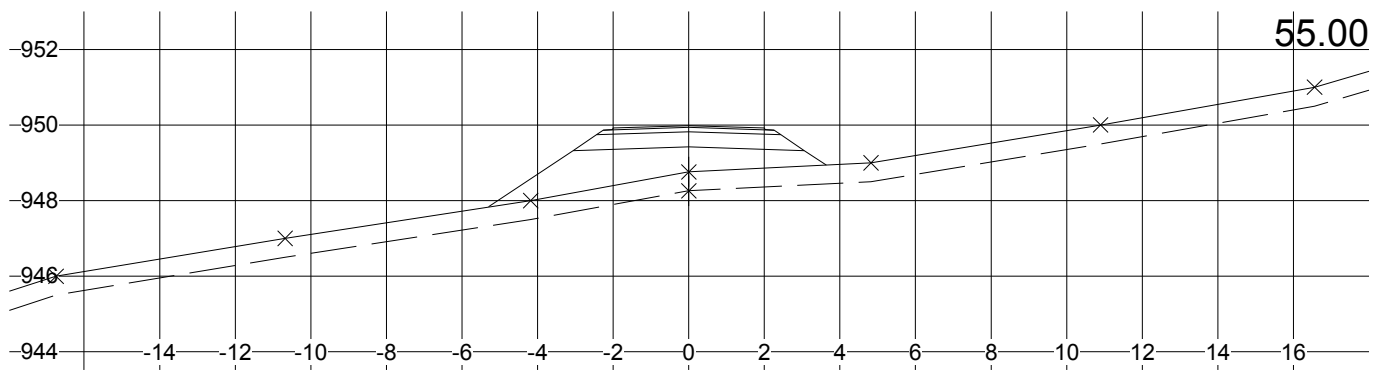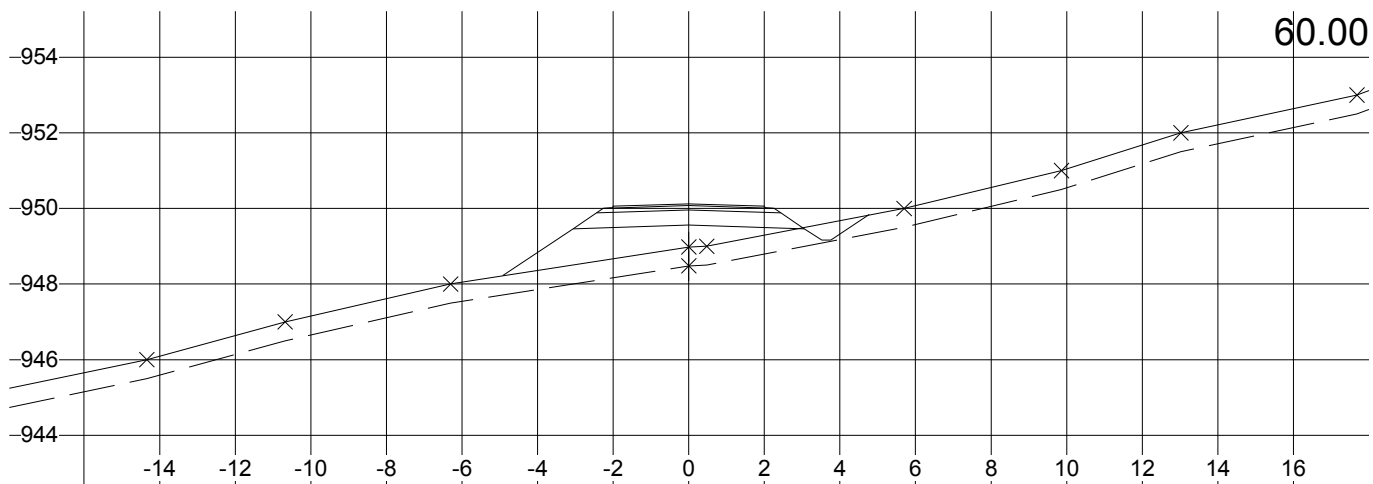




L:\MA 4.7, Lisens: Plankontoret Hallvard Homme AS, Parsell: Parsell3.psl

<b>Rauland Invest AS</b> Holtarvegen Veg 3 Tverrprofil	Tegnet av AST	Saksbehandler
	Sidemannskontr.	Prosjektansvarlig AST
	Dato 03.12.2009	Målestokk 1: 200
	Prosj.nr. 2219-v3	1: 200
<b>Plankontoret H. Homme AS</b> 4747 Valle Tlf: 37 93 70 00, Fax: 37 93 74 74, E-Post: post@plankontoret.no	Tegn.nr. Tp-6	Rev.

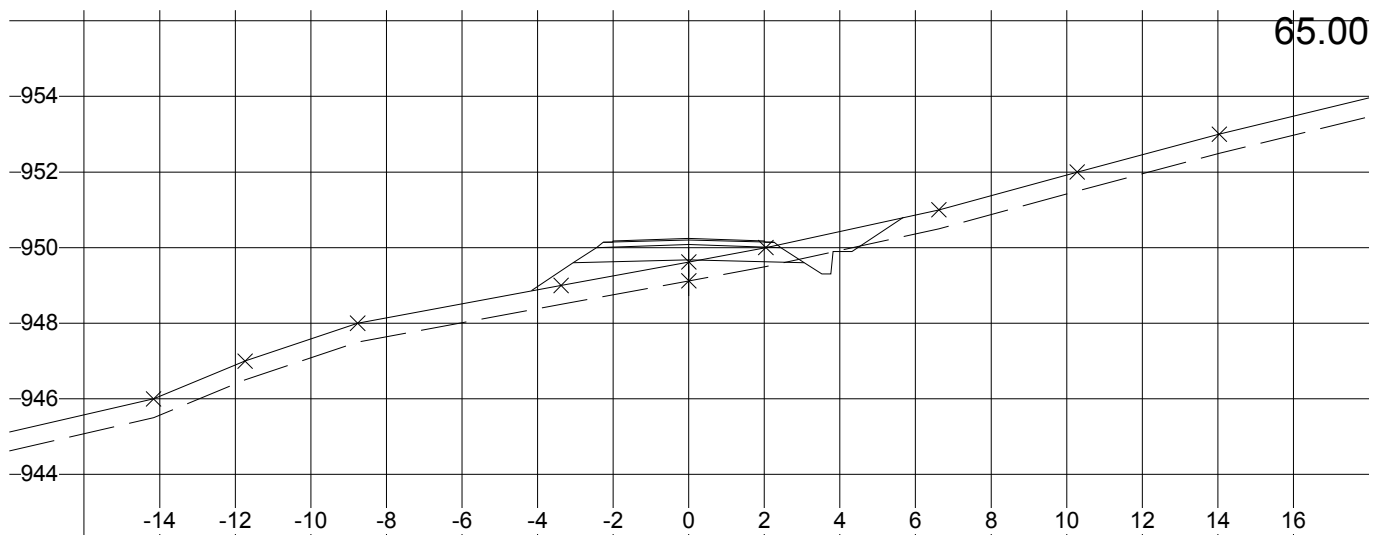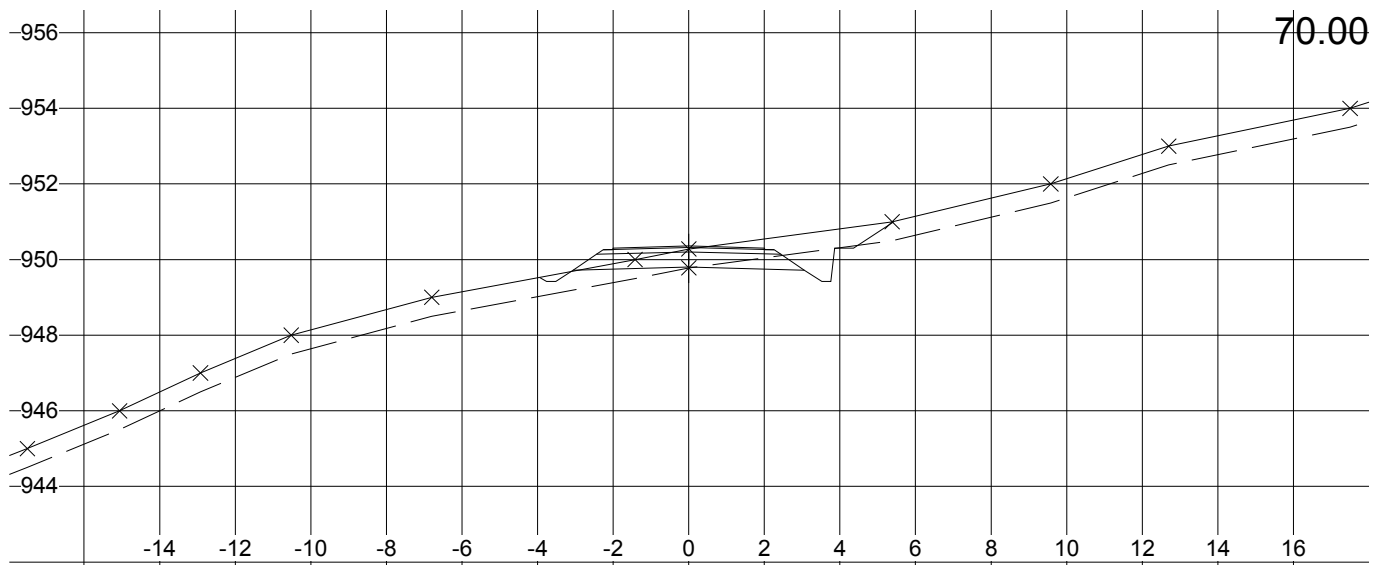




L:\IMA 4.7, Lisens: Plankontoret Hallvard Homme AS, Parsell: Parsell3.psl

<b>Rauland Invest AS</b> Holtarvegen Veg 3 Tverrprofil	Tegnet av AST	Saksbehandler
	Sidemannskontr.	Prosjektansvarlig AST
<b>Plankontoret H. Homme AS</b> 4747 Valle Tlf: 37 93 70 00, Fax: 37 93 74 74, E-Post: post@plankontoret.no	Dato 03.12.2009	Målestokk 1: 200
	Prosj.nr. 2219-v3	1: 200
	Tegn.nr. Tp-7	Rev.

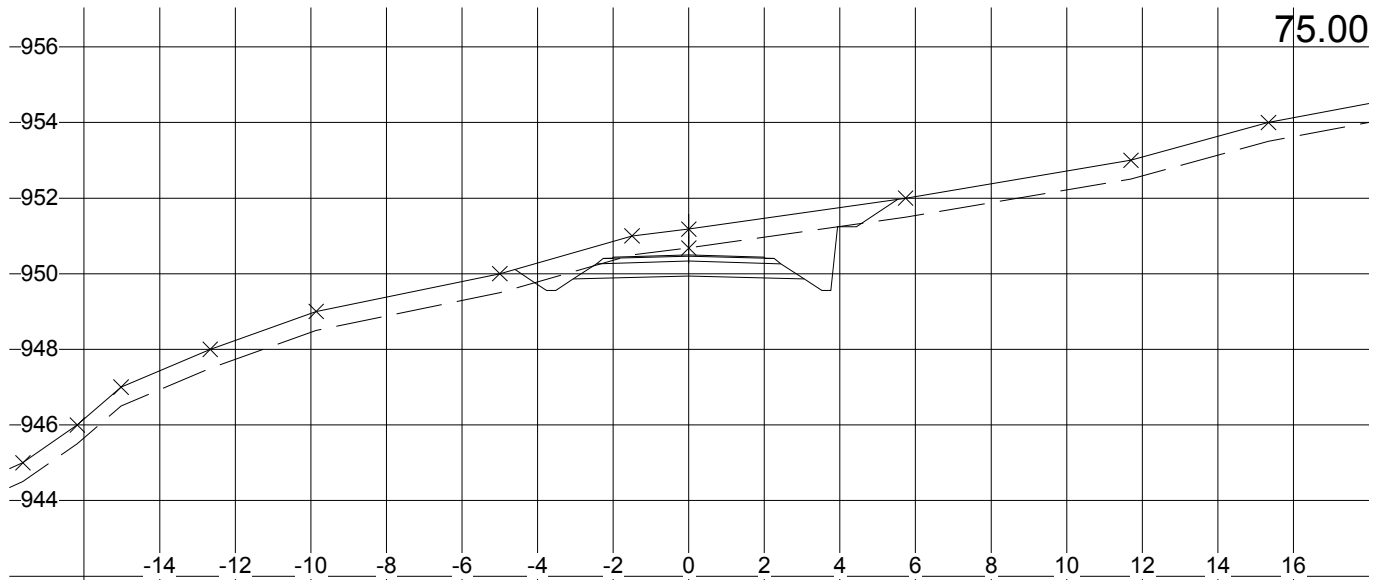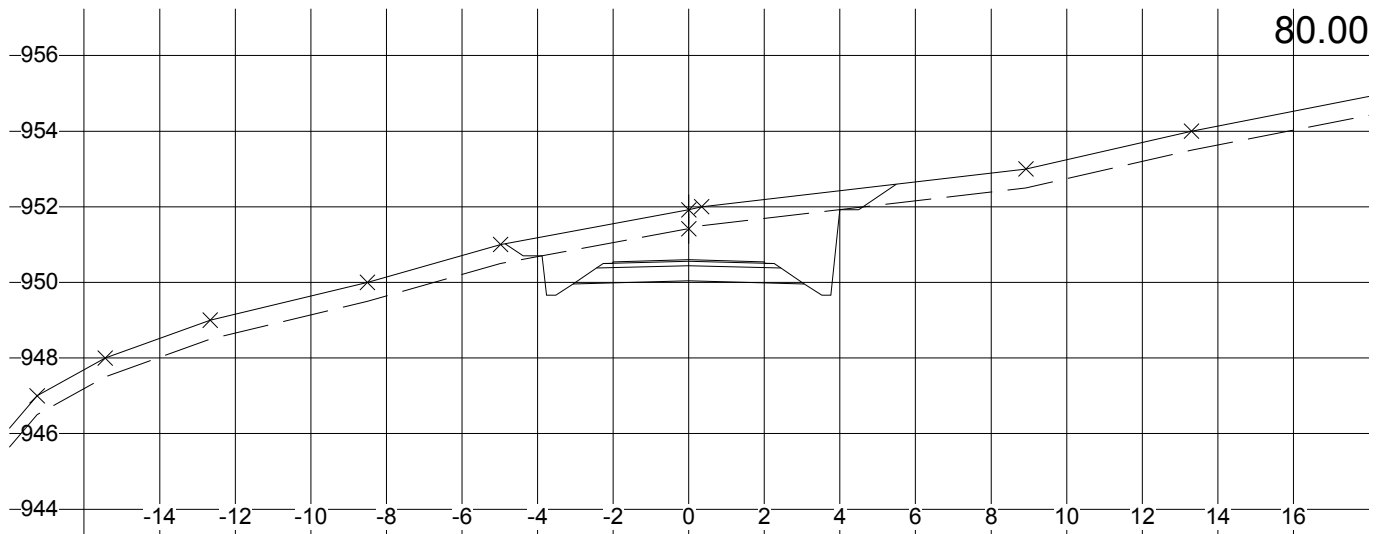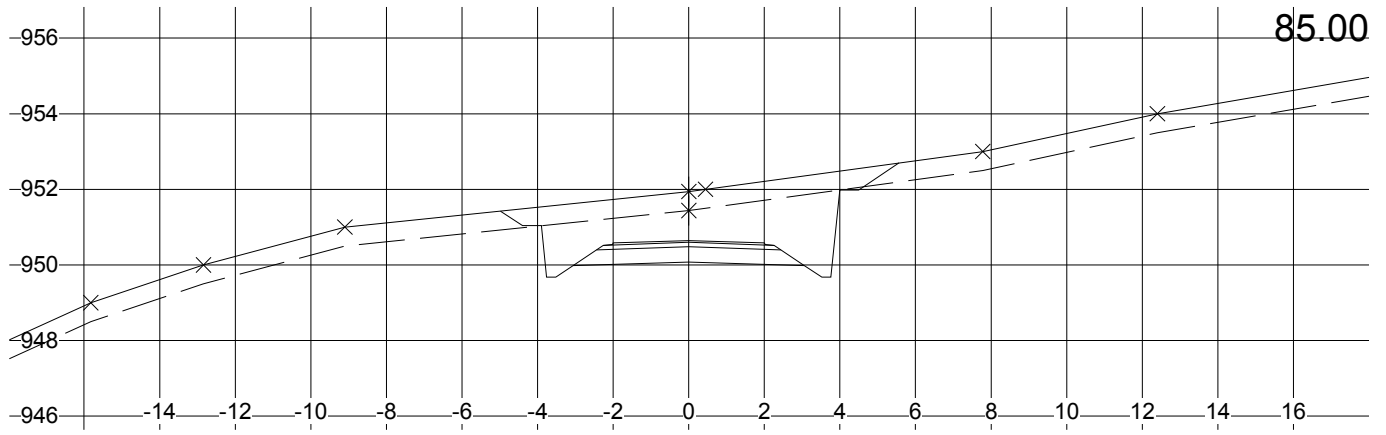




L:\MA 4.7, Lisens: Plankontoret Hallvard Homme AS, Parsell: Parsell3.psl

<b>Rauland Invest AS</b> Holtarvegen Veg 3 Tverrprofil	Tegnet av AST	Saksbehandler
	Sidemannsktr.	Prosjektansvarlig AST
	Dato 03.12.2009	Målestokk 1: 200 1: 200
	Prosj.nr. 2219-v3	Rev.
<b>Plankontoret H. Homme AS</b> 4747 Valle Tlf: 37 93 70 00, Fax: 37 93 74 74, E-Post: post@plankontoret.no	Tegn.nr. Tp-8	

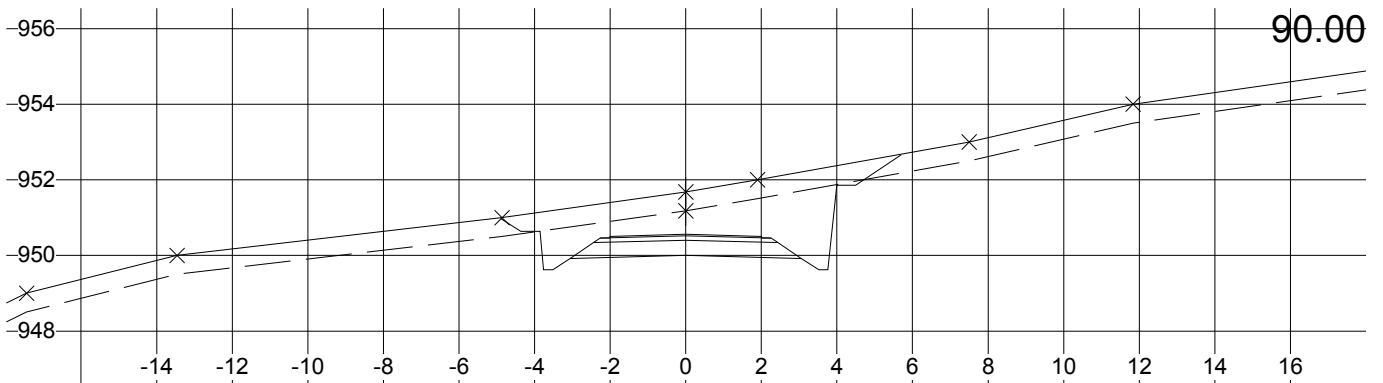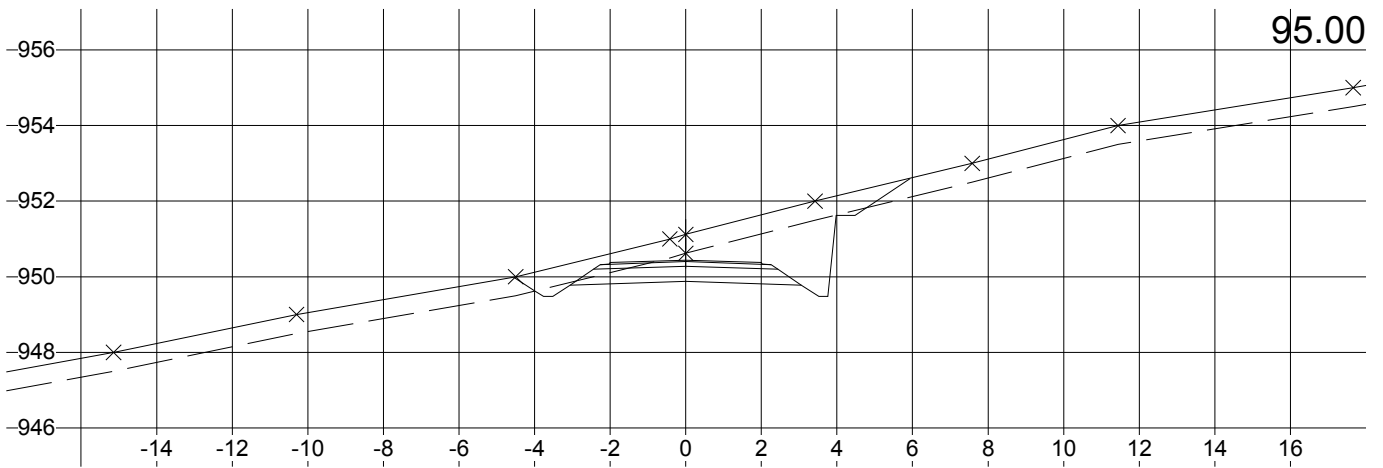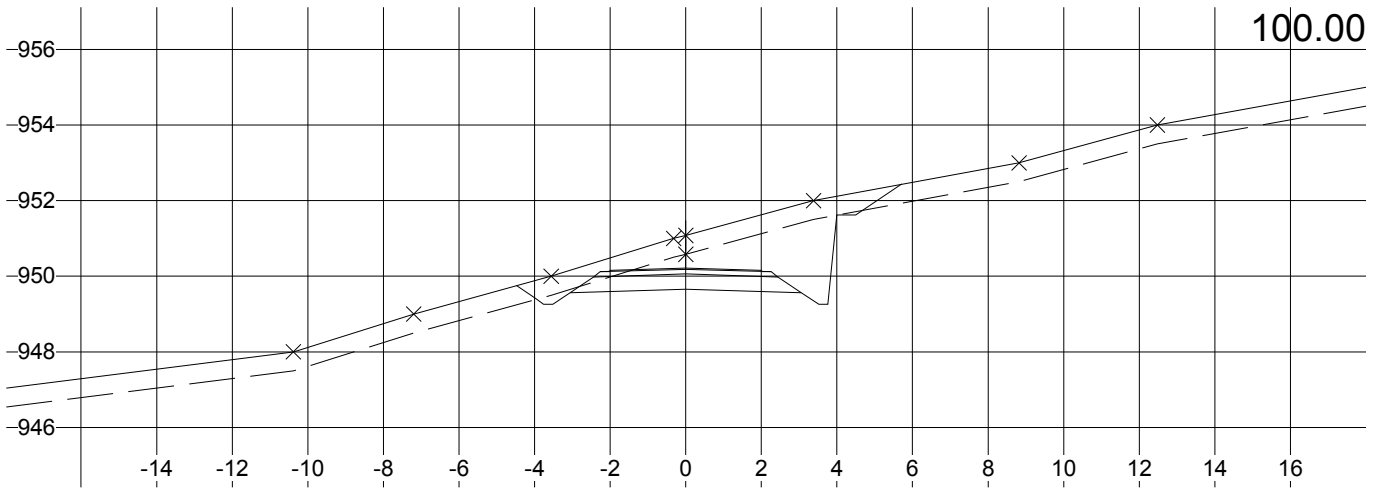




L:\IMA 4.7, Lisens: Plankontoret Hallvard Homme AS, Parsell: Parsell3.ps1

<b>Rauland Invest AS</b> Holtarvegen Veg 3 Tverrprofil	Tegnet av AST	Saksbehandler
	Sidemannskontr.	Prosjektansvarlig AST
<b>Plankontoret H. Homme AS</b> 4747 Valle Tlf: 37 93 70 00, Fax: 37 93 74 74, E-Post: post@plankontoret.no	Dato 03.12.2009	Målestokk 1: 200
	Prosj.nr. 2219-v3	1: 200
	Tegn.nr. Tp-9	Rev.

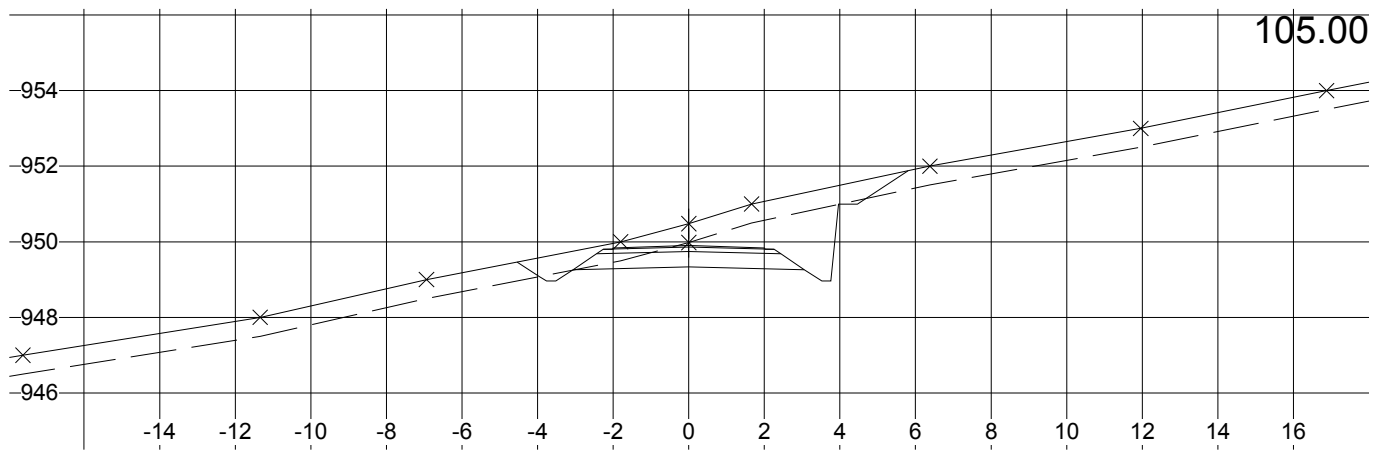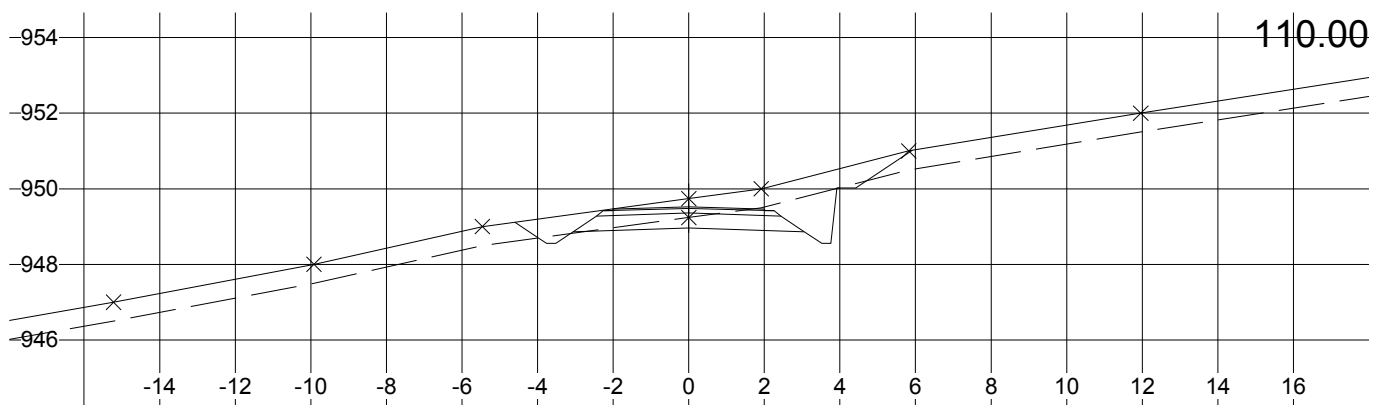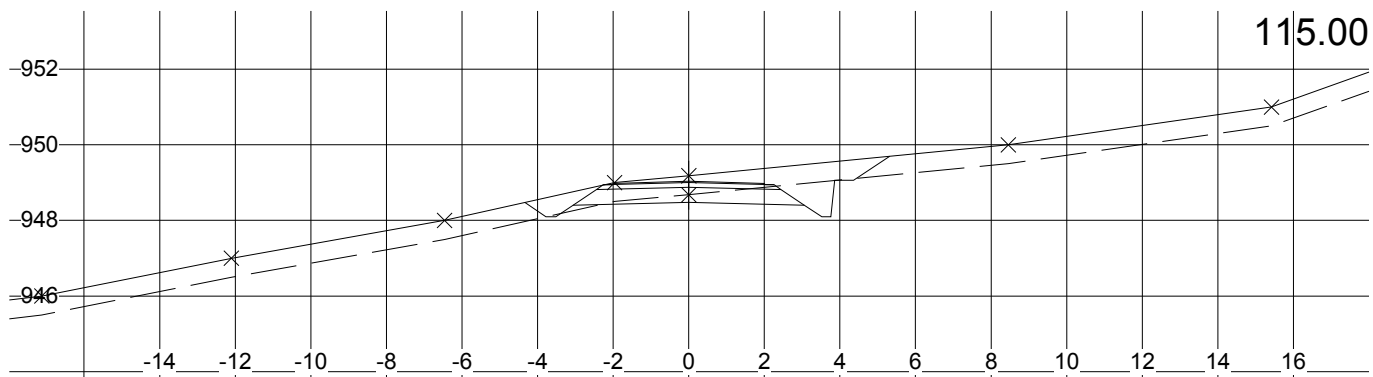




L:\IMA 4.7, Lisens: Plankontoret Hallvard Homme AS, Parsell: Parsell3.ps1

<b>Rauland Invest AS</b> Holtarvegen Veg 3 Tverrprofil	Tegnet av AST	Saksbehandler
	Sidemannskontr.	Prosjektansvarlig AST
<b>Plankontoret H. Homme AS</b> 4747 Valle Tlf: 37 93 70 00, Fax: 37 93 74 74, E-Post: post@plankontoret.no	Dato 03.12.2009	Målestokk 1: 200
	Prosj.nr. 2219-v3	1: 200
	Tegn.nr. Tp-10	Rev.

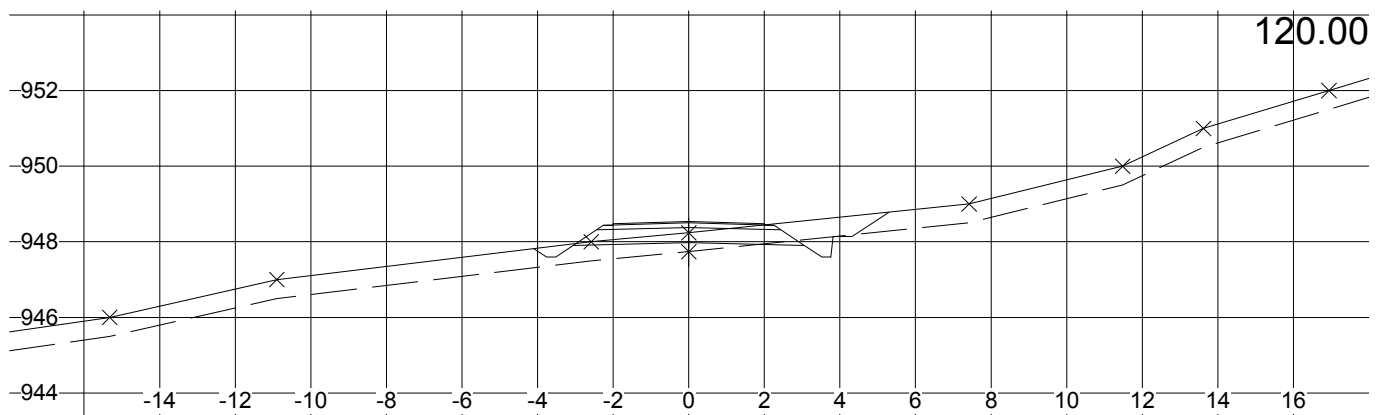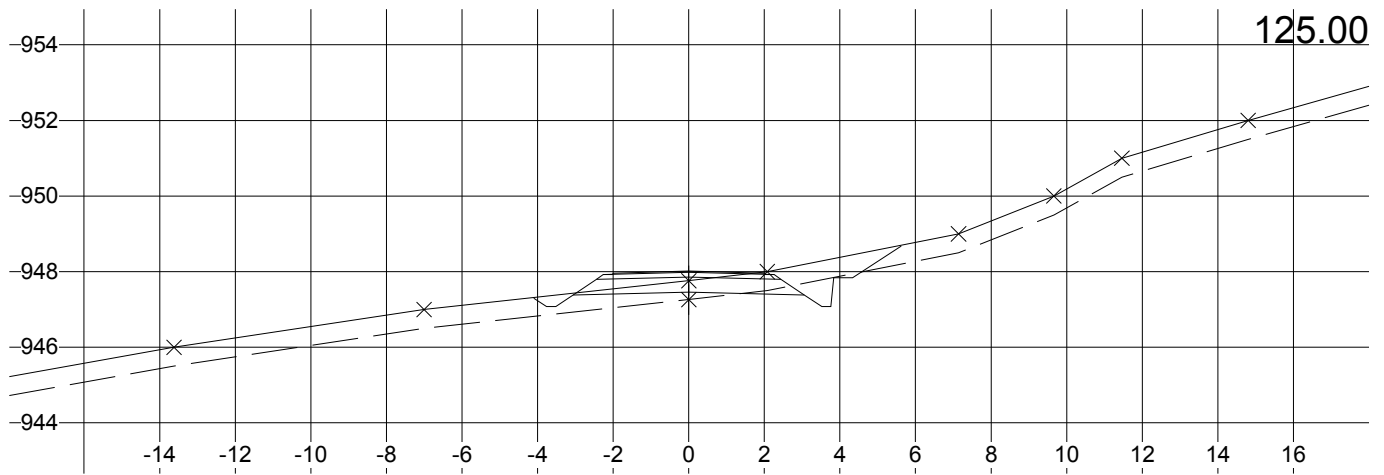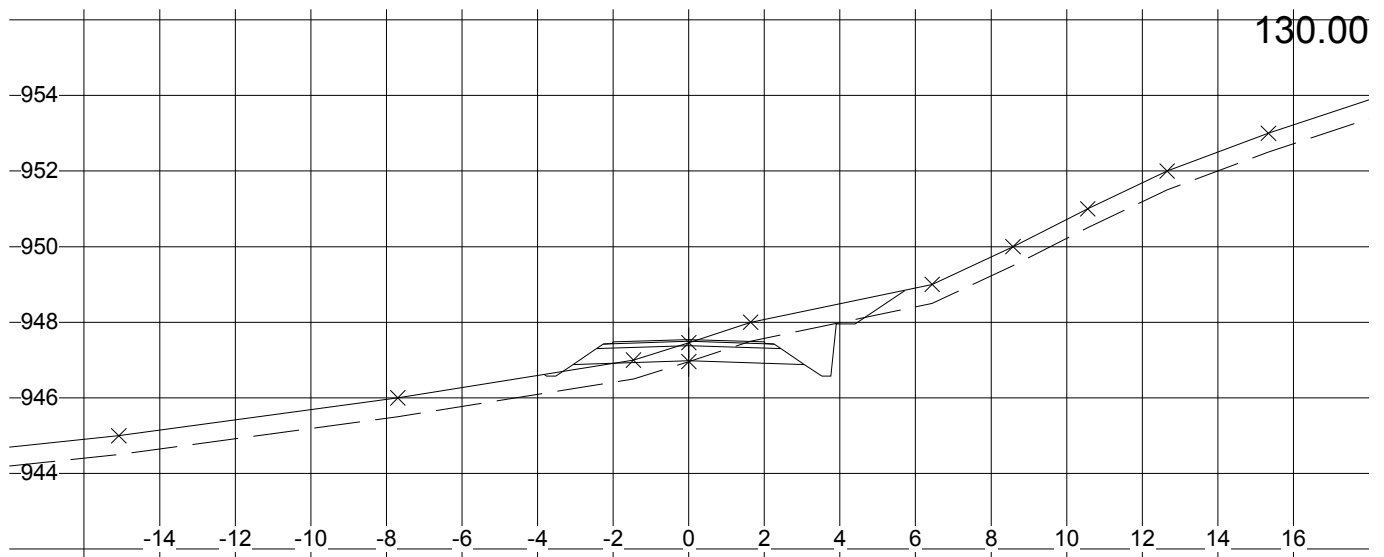




L:\IMA 4.7, Lisens: Plankontoret Hallvard Homme AS, Parsell: Parsell3.psl

<b>Rauland Invest AS</b> Holtarvegen Veg 3 Tverrprofil	Tegnet av AST	Saksbehandler
	Sidemannskontr.	Prosjektansvarlig AST
	Dato 03.12.2009	Målestokk 1: 200
	Prosj.nr. 2219-v3	1: 200
<b>Plankontoret H. Homme AS</b> 4747 Valle Tlf: 37 93 70 00, Fax: 37 93 74 74, E-Post: post@plankontoret.no	Tegn.nr. Tp-11	Rev.

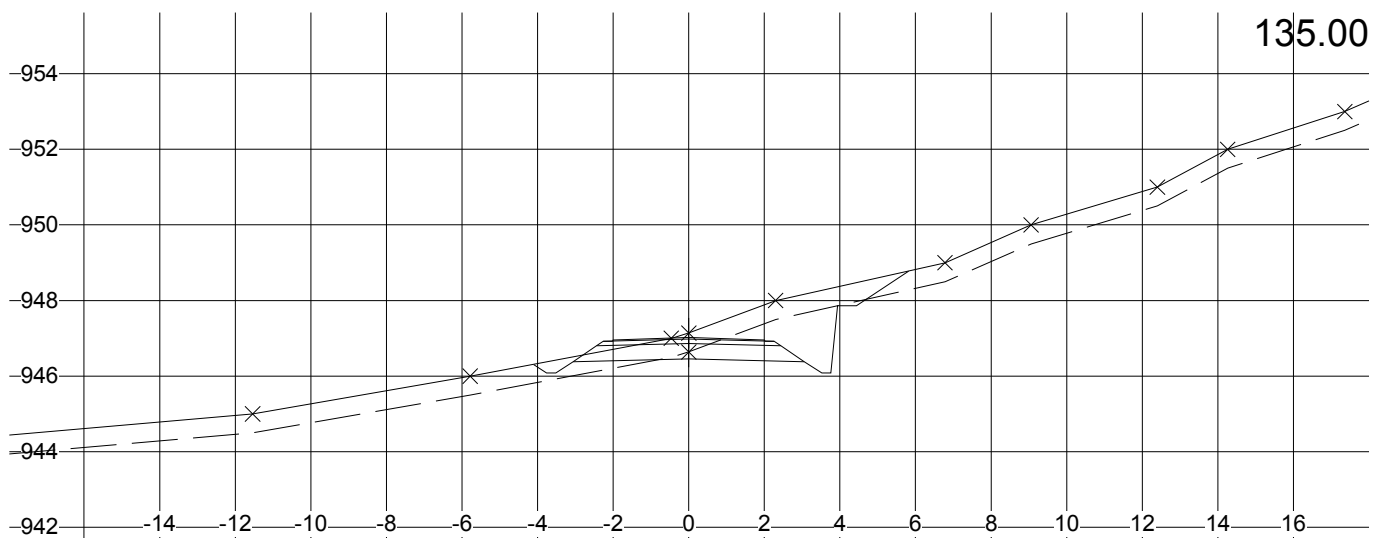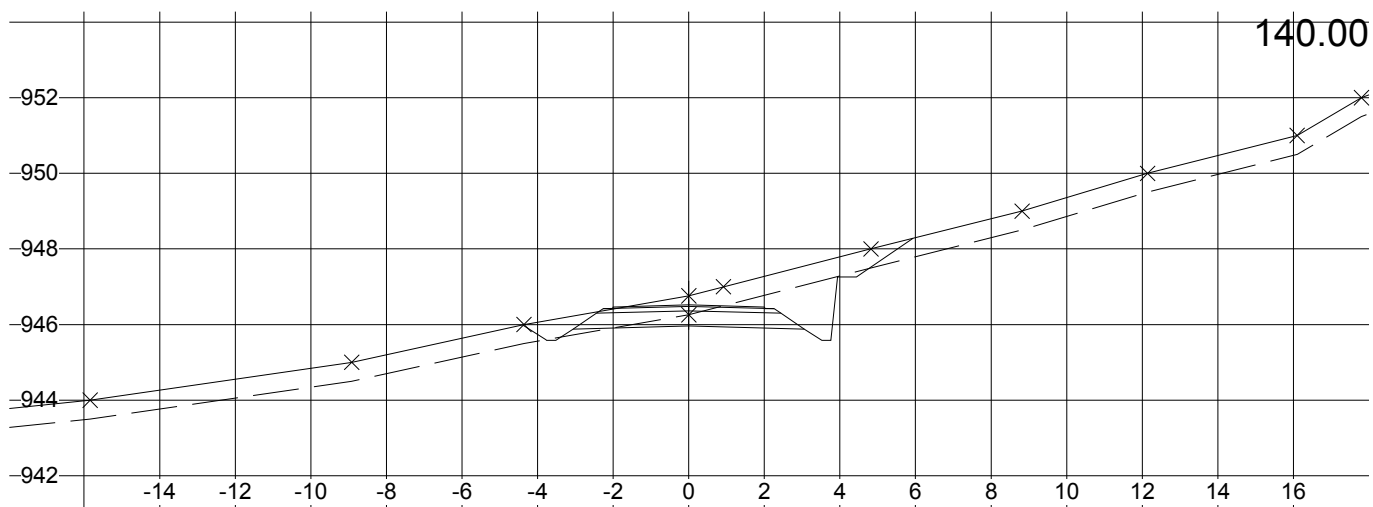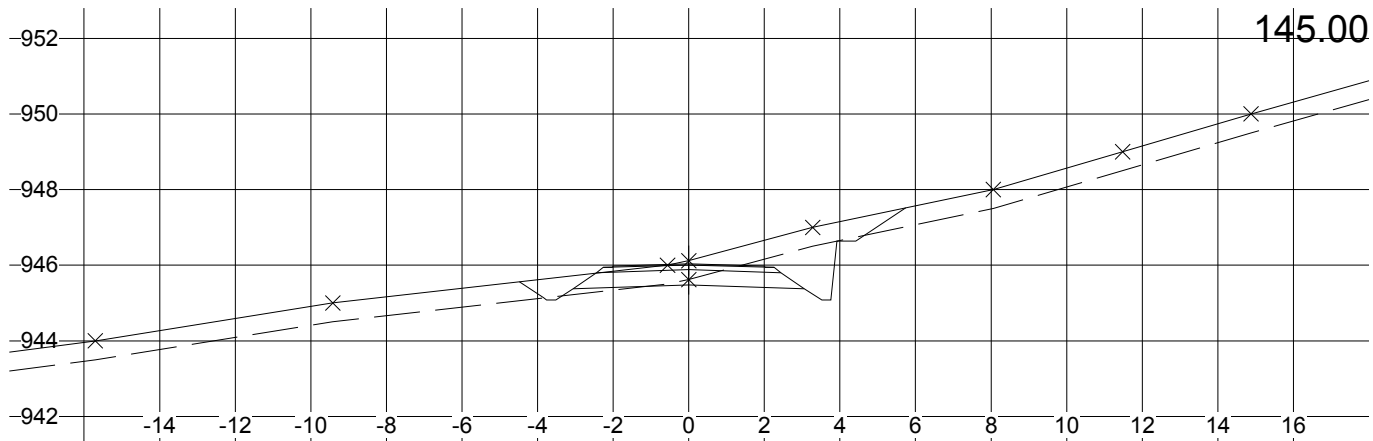




L:\IMA 4.7. Lisen: Plankontoret Hallvard Homme AS, Parsell: Parsell3.psl

<b>Rauland Invest AS</b> Holtarvegen Veg 3 Tverrprofil	Tegnet av AST	Saksbehandler
	Sidemannskontr.	Prosjektansvarlig AST
	Dato 03.12.2009	Målestokk 1: 200
	Prosj.nr. 2219-v3	1: 200
<b>Plankontoret H. Homme AS</b> 4747 Valle Tlf: 37 93 70 00, Fax: 37 93 74 74, E-Post: post@plankontoret.no	Tegn.nr. Tp-12	Rev.

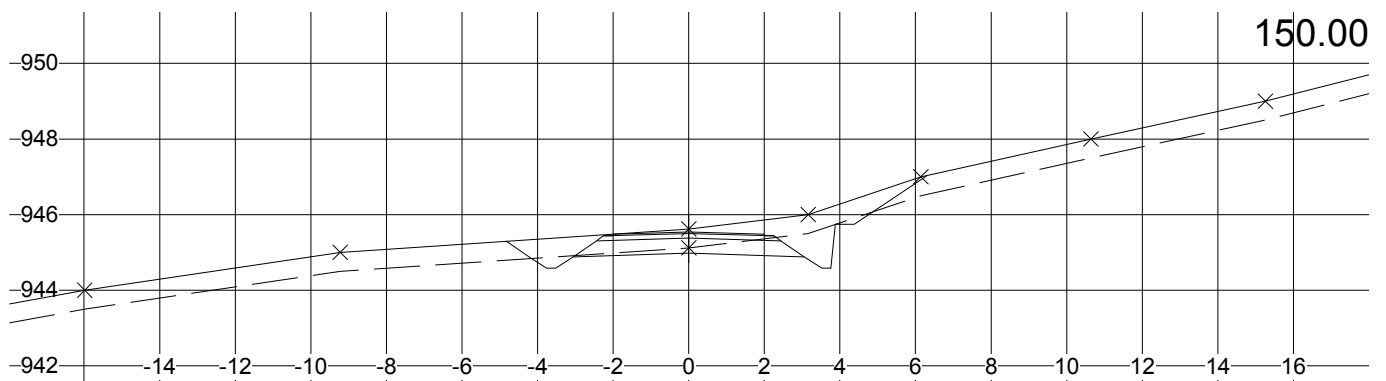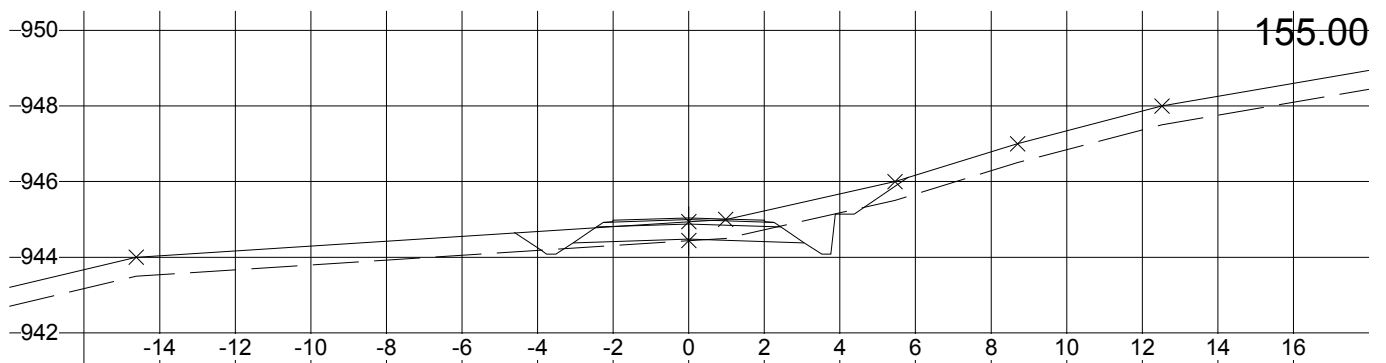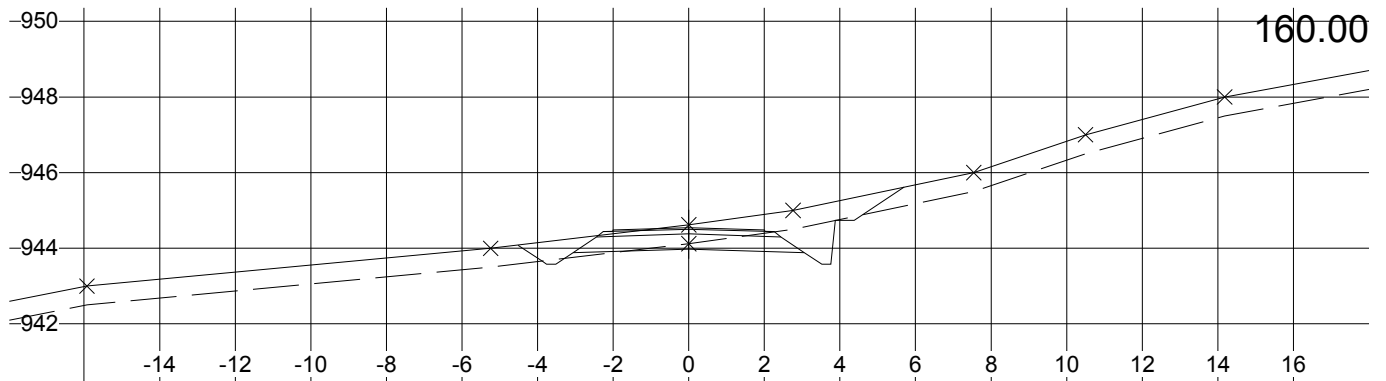




LIMA 4.7, Lisens: Plankontoret Hallvard Homme AS, Parsell: Parsell3.psl

<b>Rauland Invest AS</b> Holtarvegen Veg 3 Tverrprofil	Tegnet av AST	Saksbehandler
	Sidemannskontr.	Prosjektansvarlig AST
<b>Plankontoret H. Homme AS</b> 4747 Valle Tlf: 37 93 70 00, Fax: 37 93 74 74, E-Post: post@plankontoret.no	Dato 03.12.2009	Målestokk 1: 200
	Prosj.nr. 2219-v3	1: 200
	Tegn.nr. Tp-13	Rev.

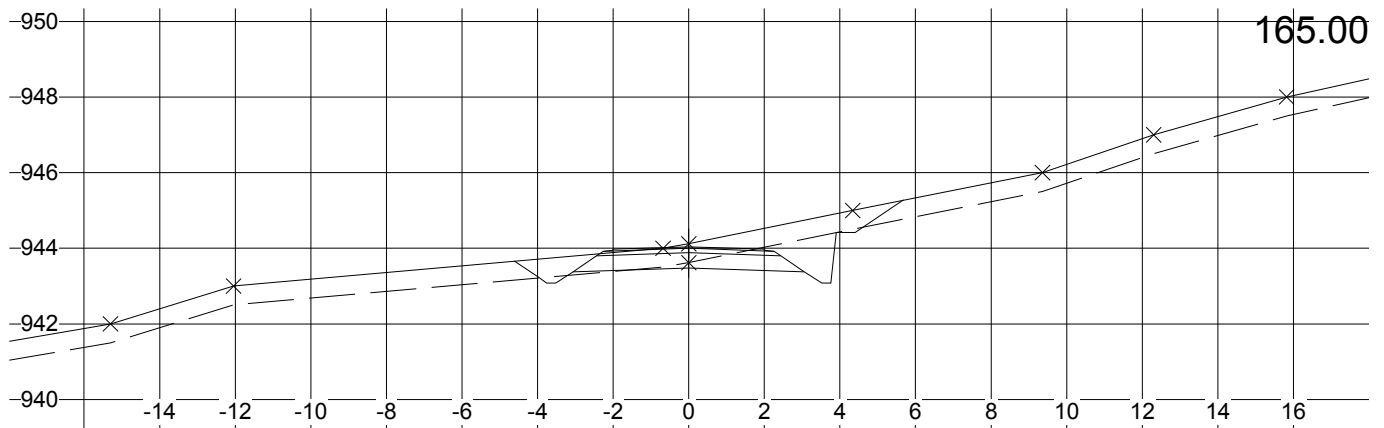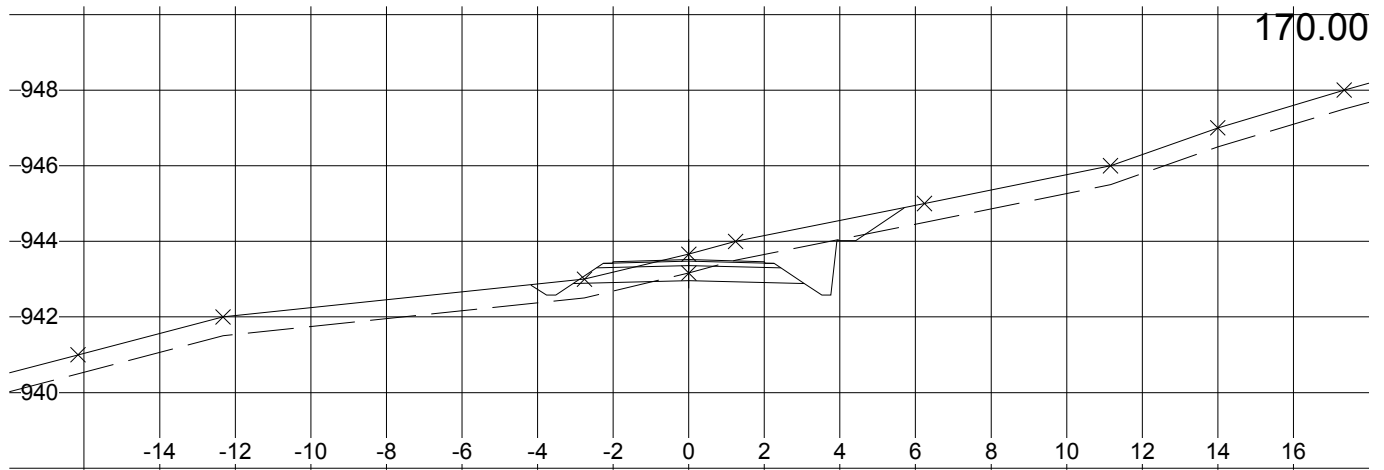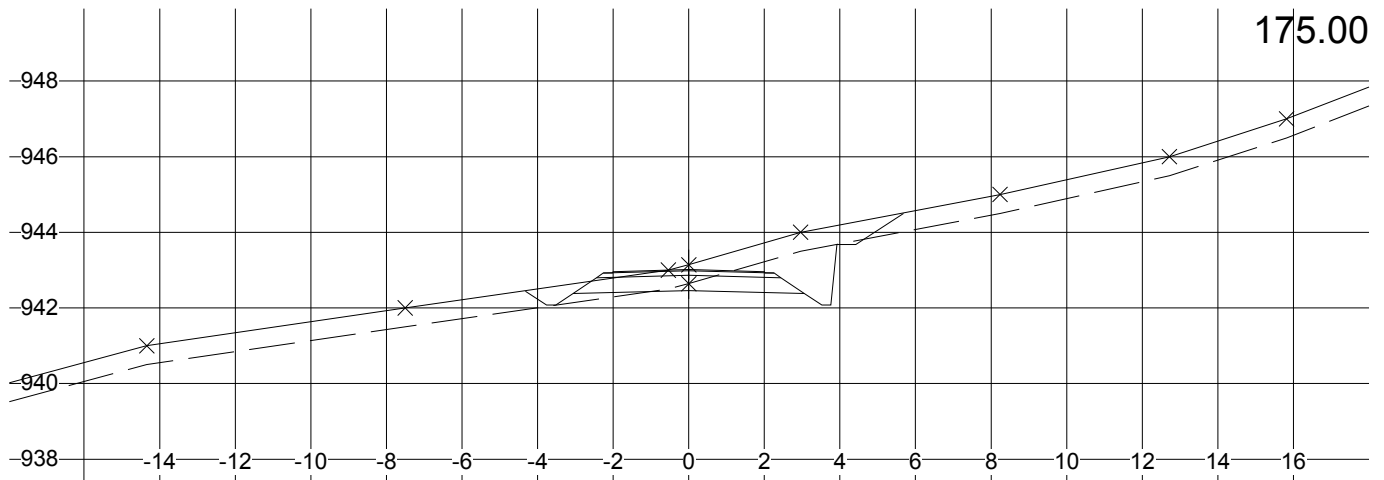




LIMA 4.7, Lisens: Plankontoret Hallvard Homme AS, Parsell: Parsell3.psl

<b>Rauland Invest AS</b> Holtarvegen Veg 3 Tverrprofil	Tegnet av AST	Saksbehandler
	Sidemannskontr.	Prosjektansvarlig AST
	Dato 03.12.2009	Målestokk 1: 200 1: 200
	Prosj.nr. 2219-v3	Rev.
<b>Plankontoret H. Homme AS</b> 4747 Valle Tlf: 37 93 70 00, Fax: 37 93 74 74, E-Post: post@plankontoret.no	Tegn.nr. Tp-14	

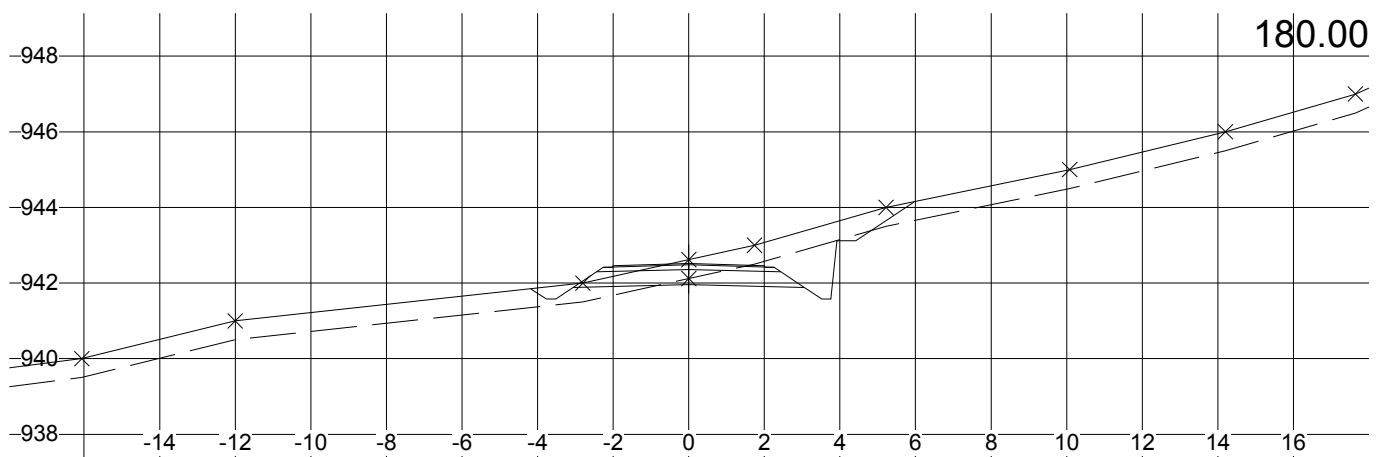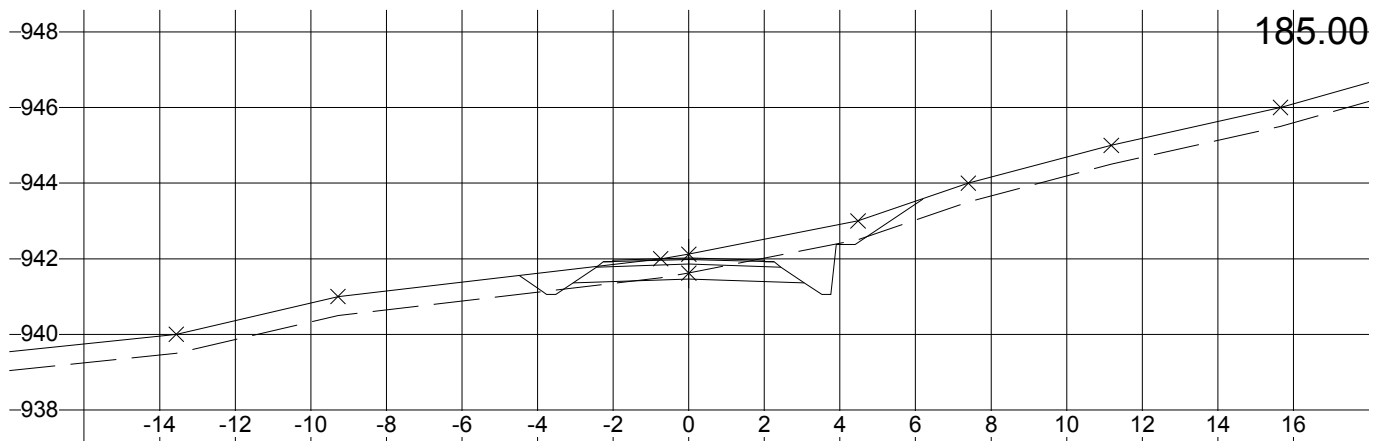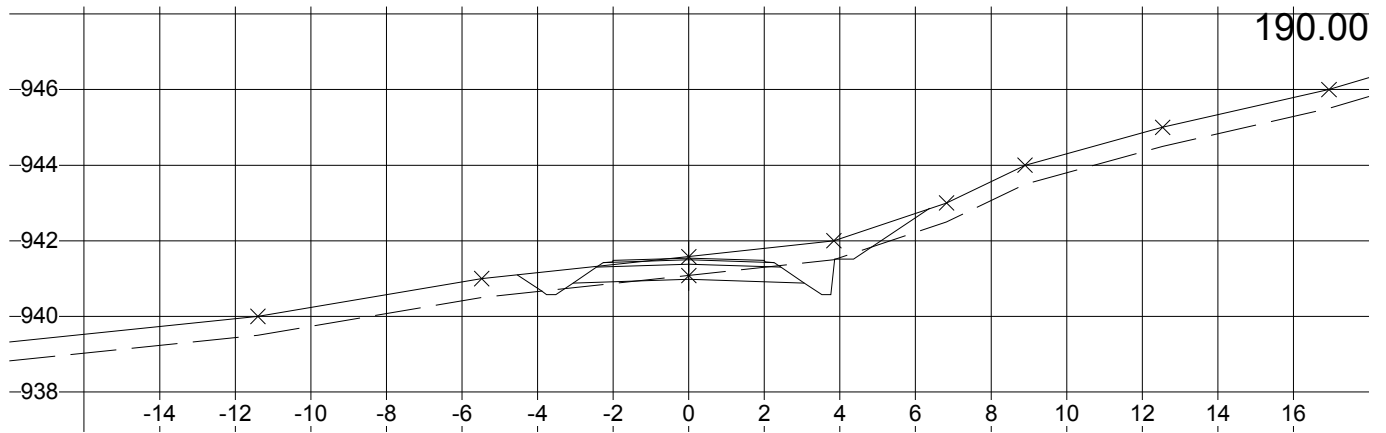




L:\IMA 4.7, Lisens: Plankontoret Hallvard Homme AS, Parsell: Parsell3.psl

<b>Rauland Invest AS</b> Holtarvegen Veg 3 Tverrprofil	Tegnet av AST	Saksbehandler
	Sidemannskontr.	Prosjektansvarlig AST
	Dato 03.12.2009	Målestokk 1: 200 1: 200
	Prosj.nr. 2219-v3	Rev.
<b>Plankontoret H. Homme AS</b> 4747 Valle Tlf: 37 93 70 00, Fax: 37 93 74 74, E-Post: post@plankontoret.no	Tegn.nr. Tp-15	

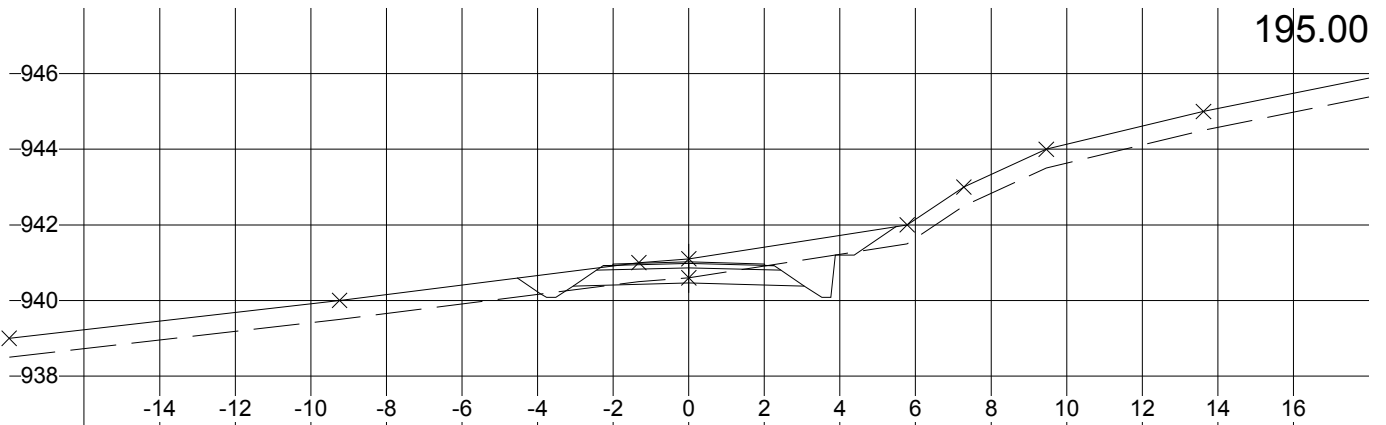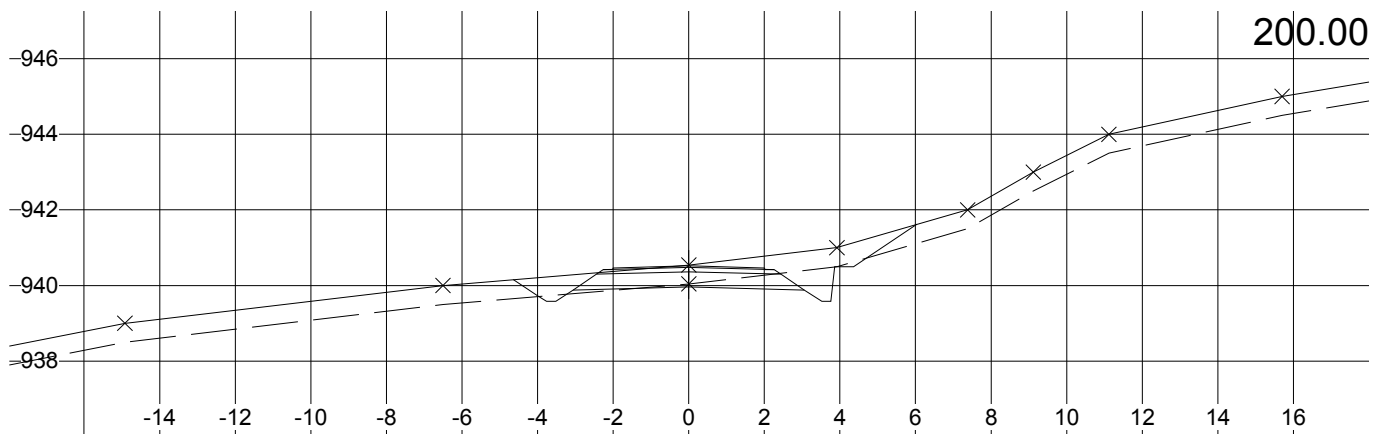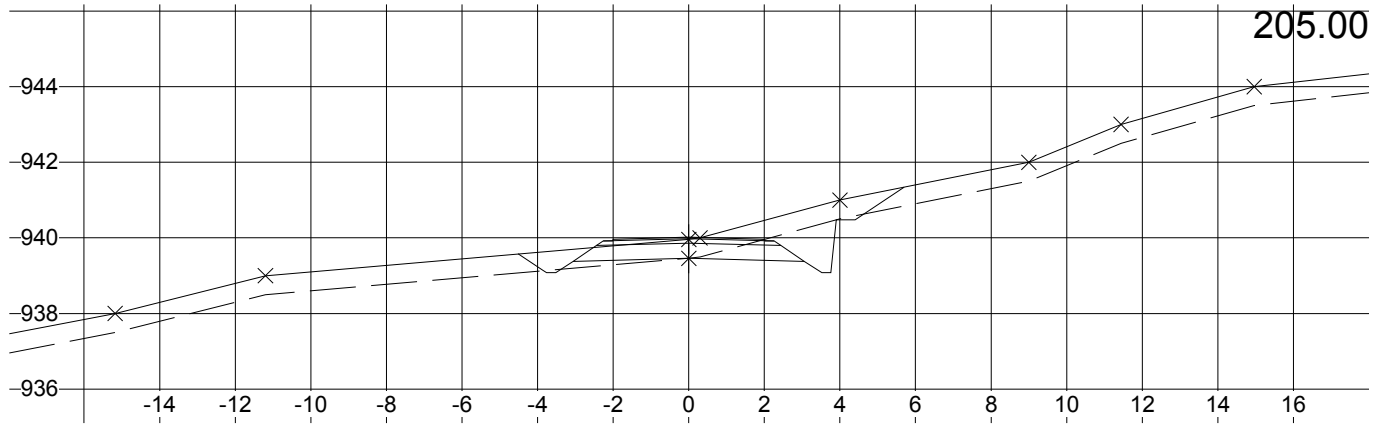




L:\IMA 4.7, Lisens: Plankontoret Hallvard Homme AS, Parsell: Parsell3.psl

<b>Rauland Invest AS</b> Holtarvegen Veg 3 Tverrprofil	Tegnet av AST	Saksbehandler
	Sidemannskontr.	Prosjektansvarlig AST
<b>Plankontoret H. Homme AS</b> 4747 Valle Tlf: 37 93 70 00, Fax: 37 93 74 74, E-Post: post@plankontoret.no	Dato 03.12.2009	Målestokk 1: 200
	Prosj.nr. 2219-v3	1: 200
	Tegn.nr. Tp-16	Rev.

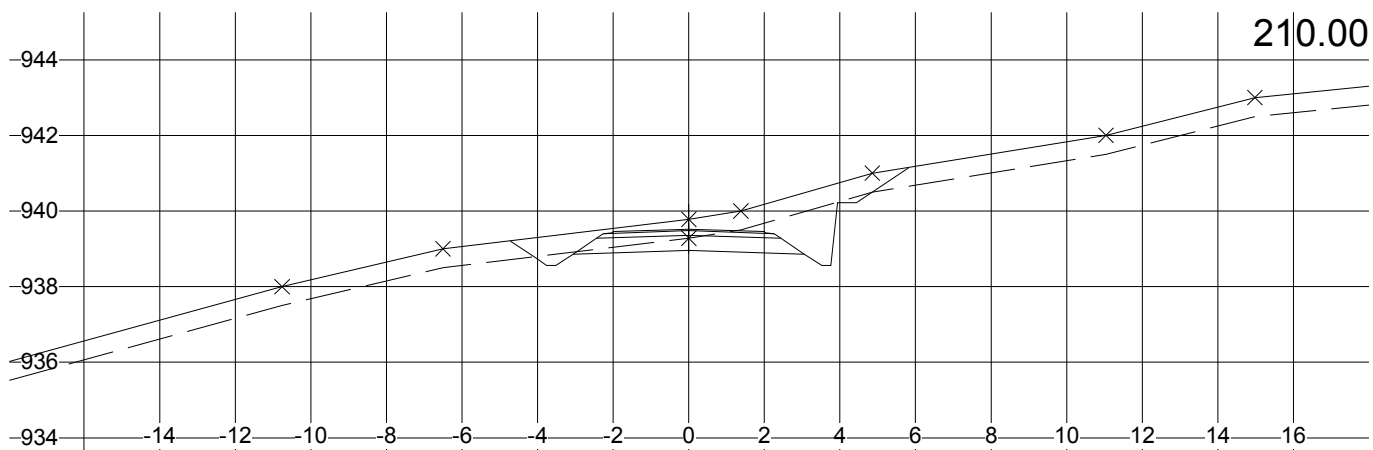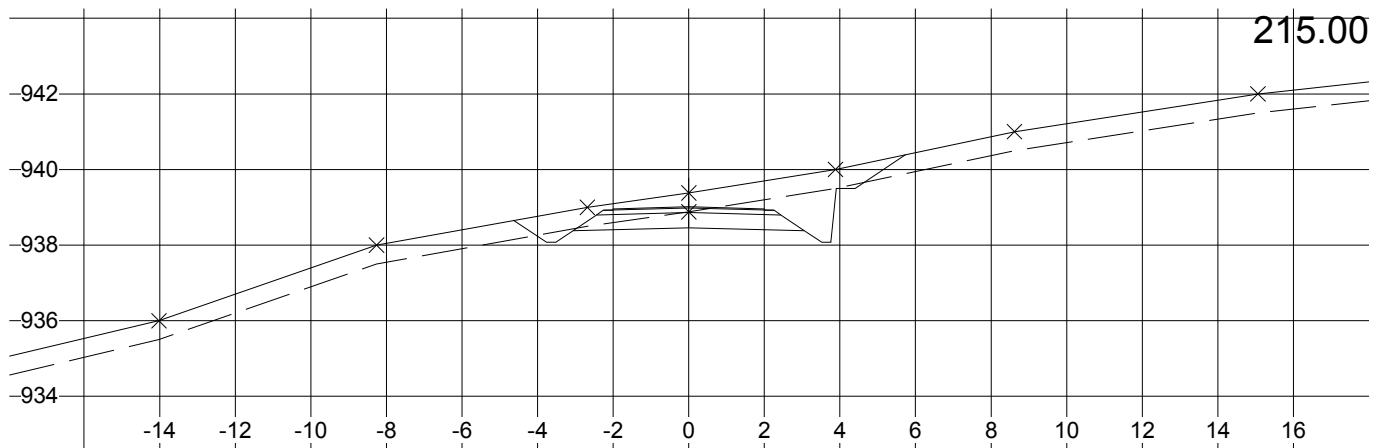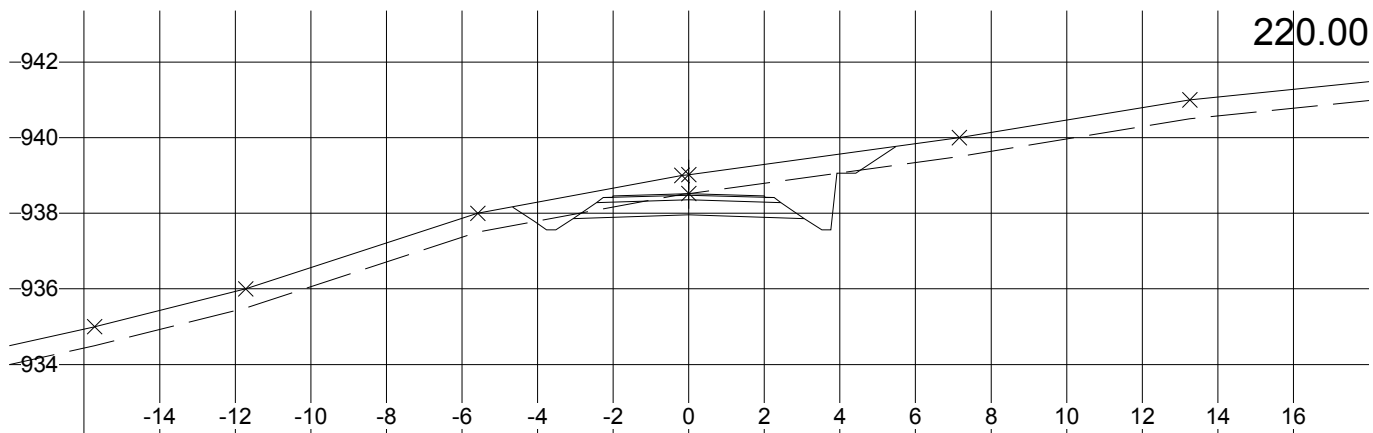




L:\IMA 4.7, Lisens: Plankontoret Hallvard Homme AS, Parsell: Parsell3.psl

<b>Rauland Invest AS</b> Holtarvegen Veg 3 Tverrprofil	Tegnet av AST	Saksbehandler
	Sidemannskontr.	Prosjektansvarlig AST
<b>Plankontoret H. Homme AS</b> 4747 Valle Tlf: 37 93 70 00, Fax: 37 93 74 74, E-Post: post@plankontoret.no	Dato 03.12.2009	Målestokk 1: 200
	Prosj.nr. 2219-v3	1: 200
Tegn.nr. Tp-17	Rev.	

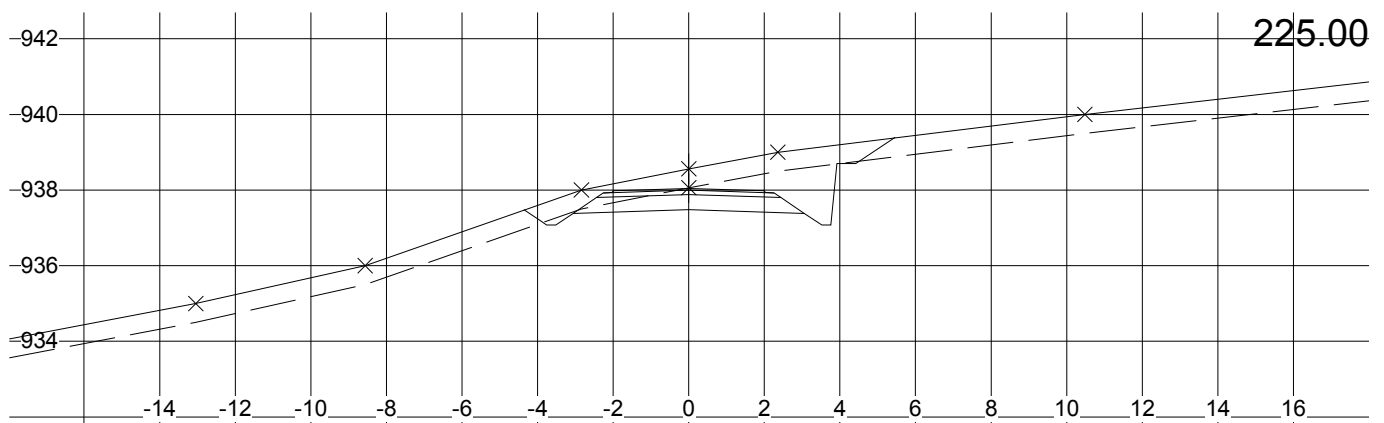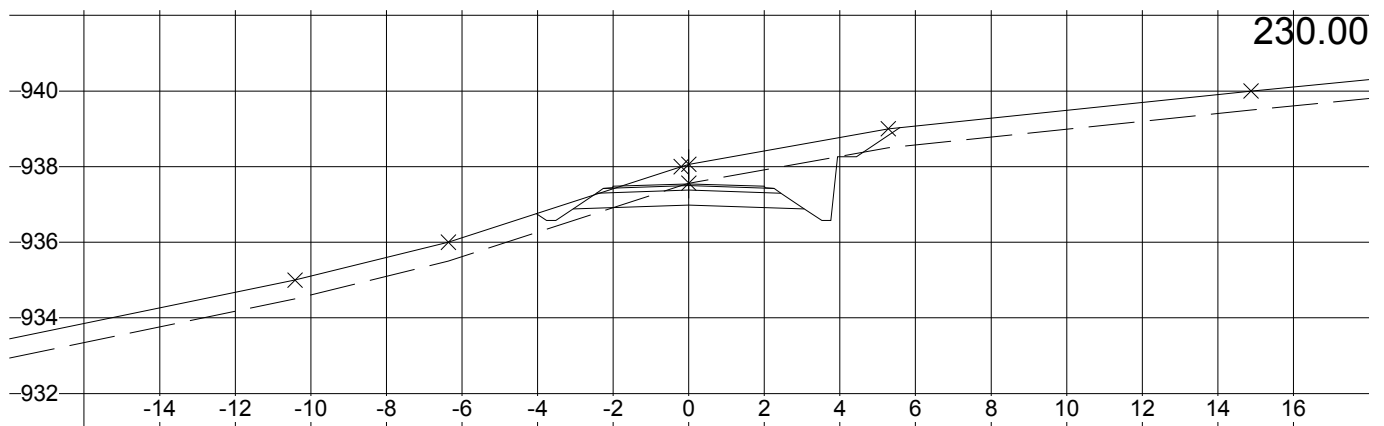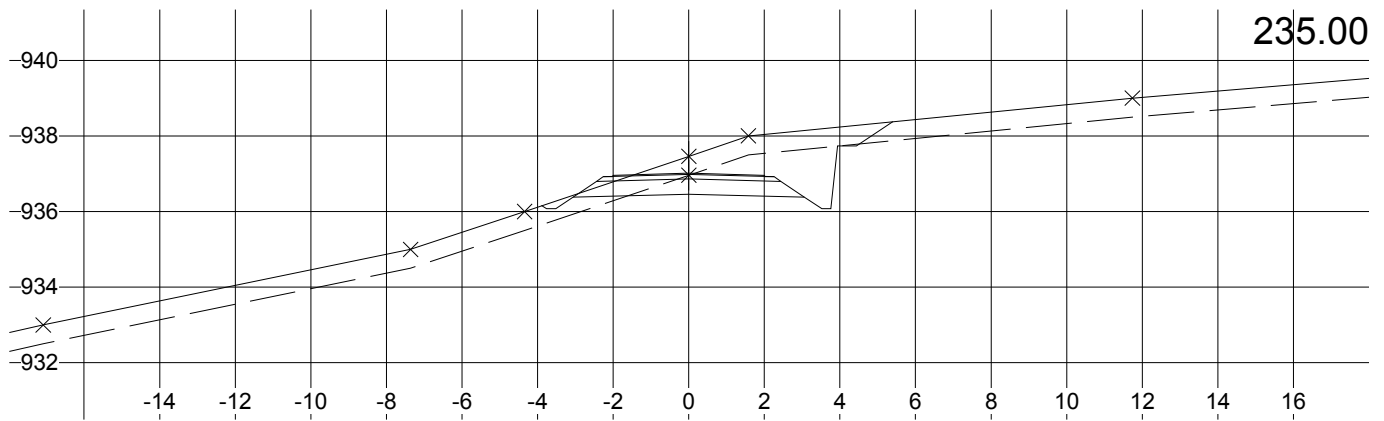




L:\IMA 4.7, Lisens: Plankontoret Hallvard Homme AS, Parsell: Parsell3.psl

<b>Rauland Invest AS</b> Holtarvegen Veg 3 Tverrprofil	Tegnet av AST	Saksbehandler
	Sidemannskontr.	Prosjektansvarlig AST
<b>Plankontoret H. Homme AS</b> 4747 Valle Tlf: 37 93 70 00, Fax: 37 93 74 74, E-Post: post@plankontoret.no	Dato 03.12.2009	Målestokk 1: 200
	Prosj.nr. 2219-v3	1: 200
	Tegn.nr. Tp-18	Rev.

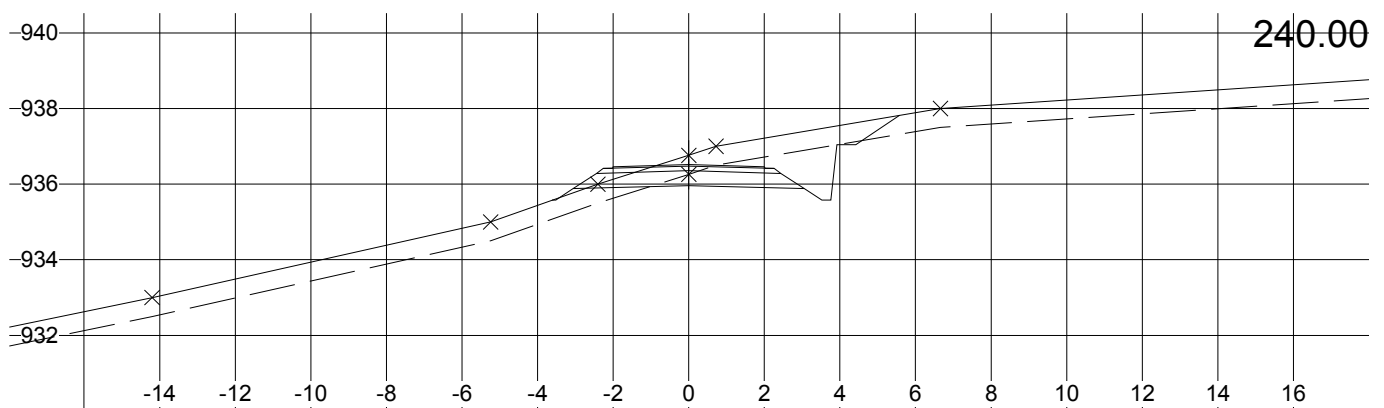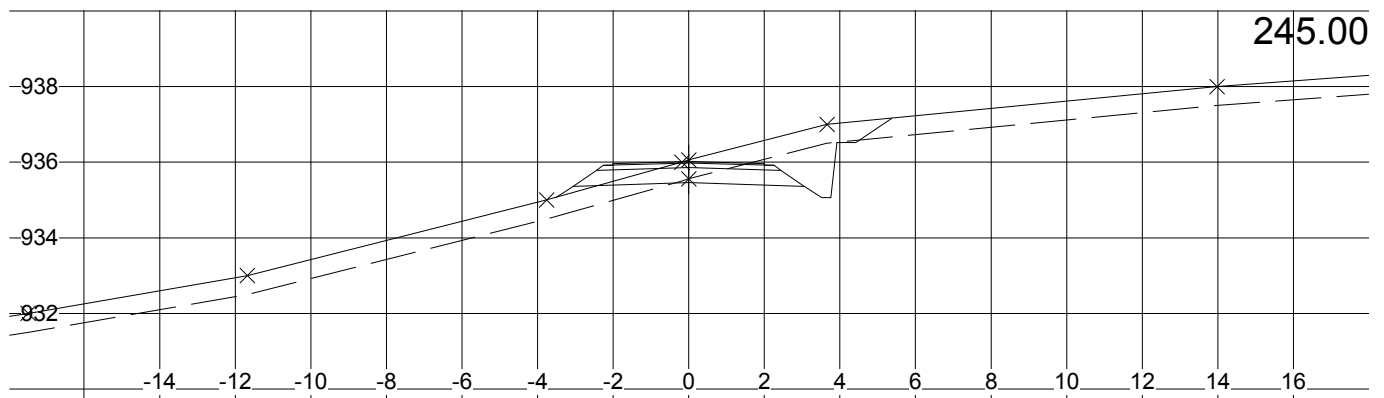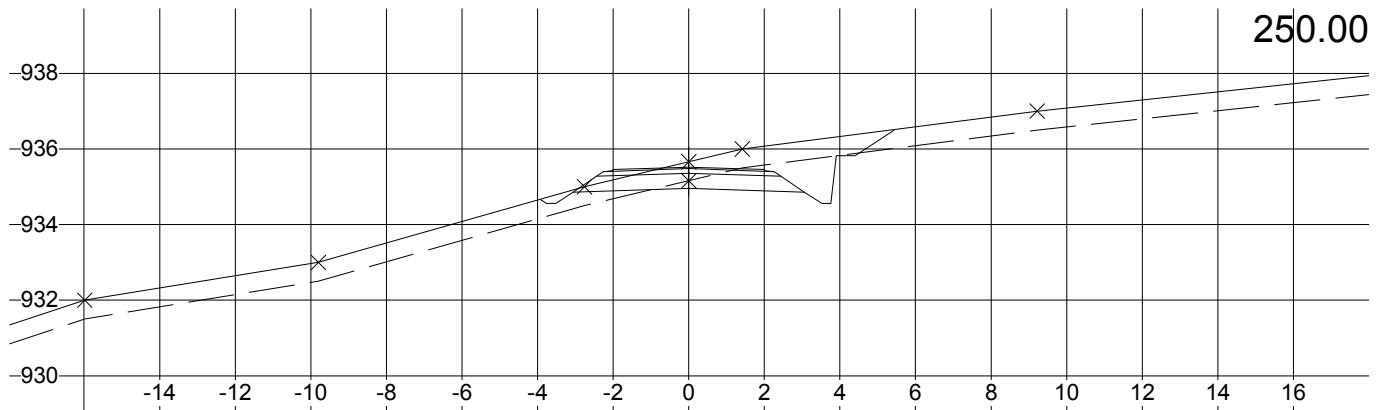




L:\IMA 4.7, Lisens: Plankontoret Hallvard Homme AS, Parsell: Parsell3.ps1

<b>Rauland Invest AS</b> Holtarvegen Veg 3 Tverrprofil	Tegnet av AST	Saksbehandler
	Sidemannskontr.	Prosjektansvarlig AST
	Dato 03.12.2009	Målestokk 1: 200
	Prosj.nr. 2219-v3	1: 200
<b>Plankontoret H. Homme AS</b> 4747 Valle Tlf: 37 93 70 00, Fax: 37 93 74 74, E-Post: post@plankontoret.no	Tegn.nr. Tp-19	Rev.

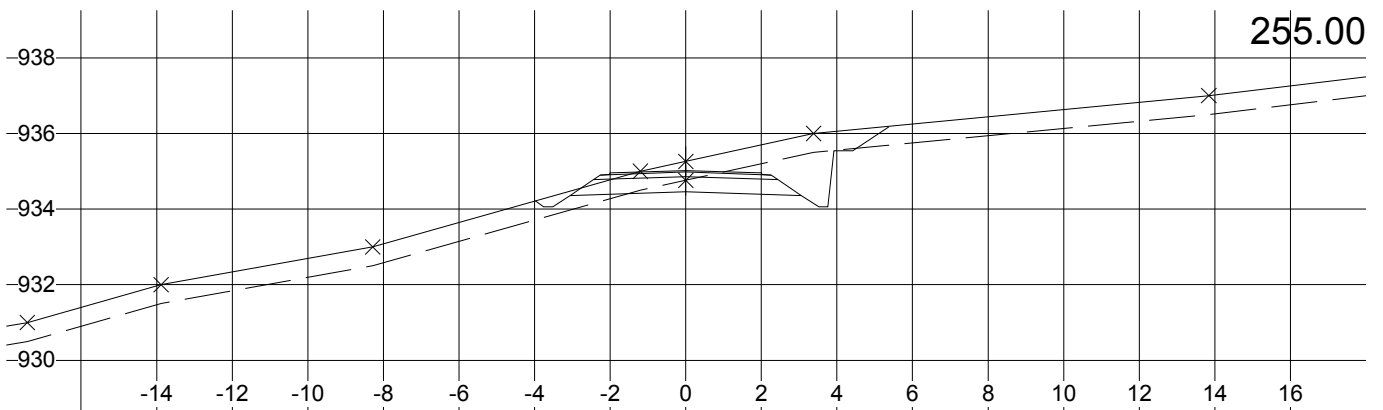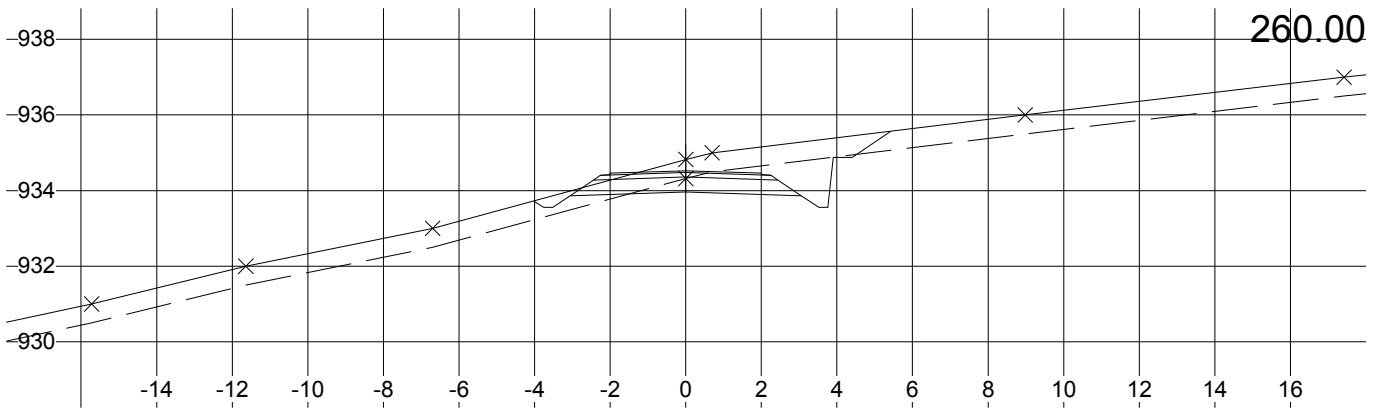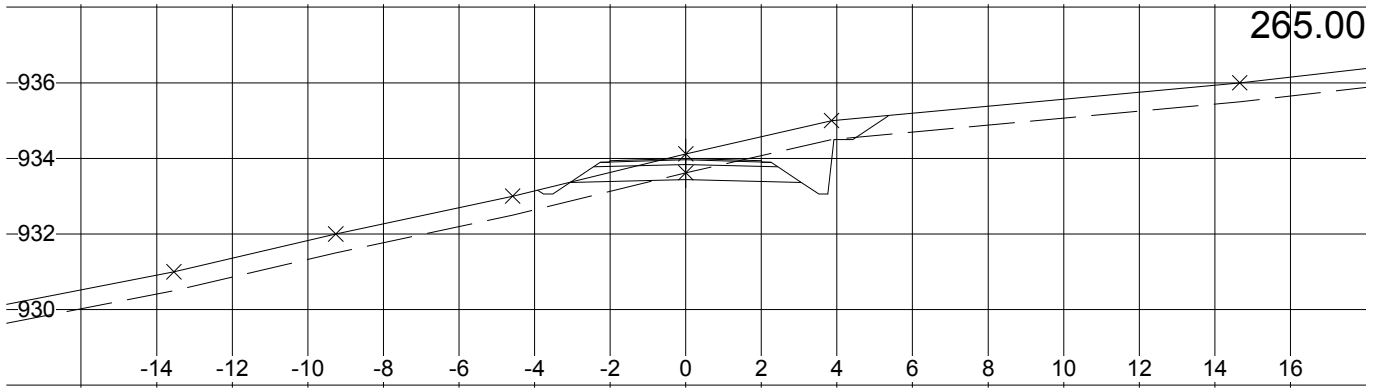





LIMA 4.7, Lisens: Plankontoret Hallvard Homme AS, Parsell: Parsell3.ps1

<b>Rauland Invest AS</b> Holtarvegen Veg 3 Tverrprofil	Tegnet av AST	Saksbehandler
	Sidemannskonstr.	Prosjektansvarlig AST
<b>Plankontoret H. Homme AS</b> 4747 Valle Tlf: 37 93 70 00, Fax: 37 93 74 74, E-Post: post@plankontoret.no	Dato 03.12.2009	Målestokk 1: 200
	Prosj.nr. 2219-v3	1: 200
	Tegn.nr. Tp-20	Rev.

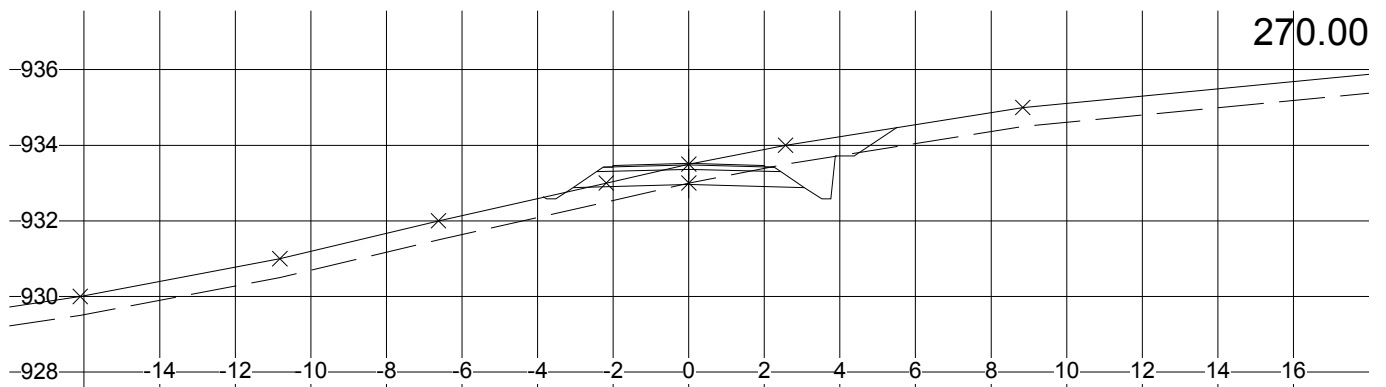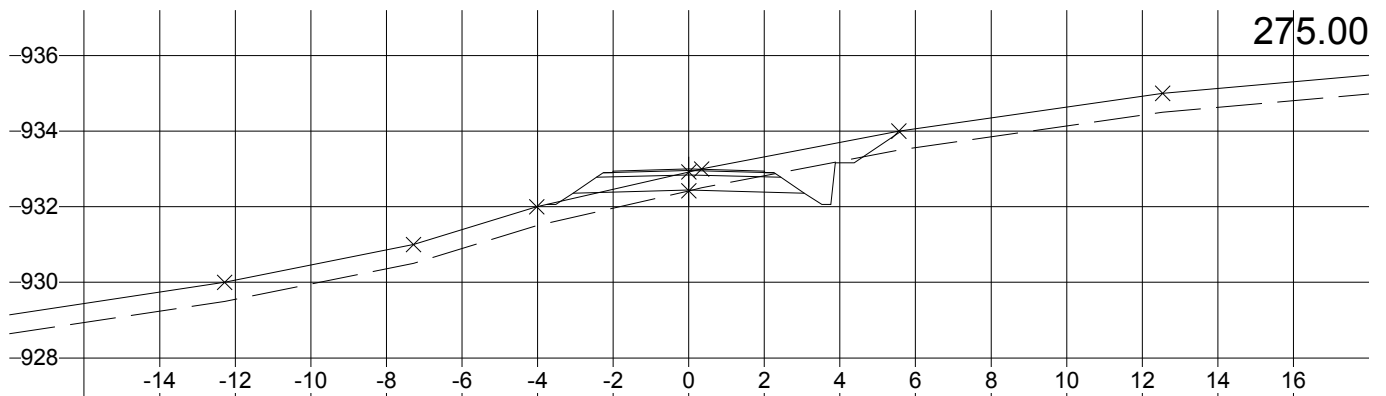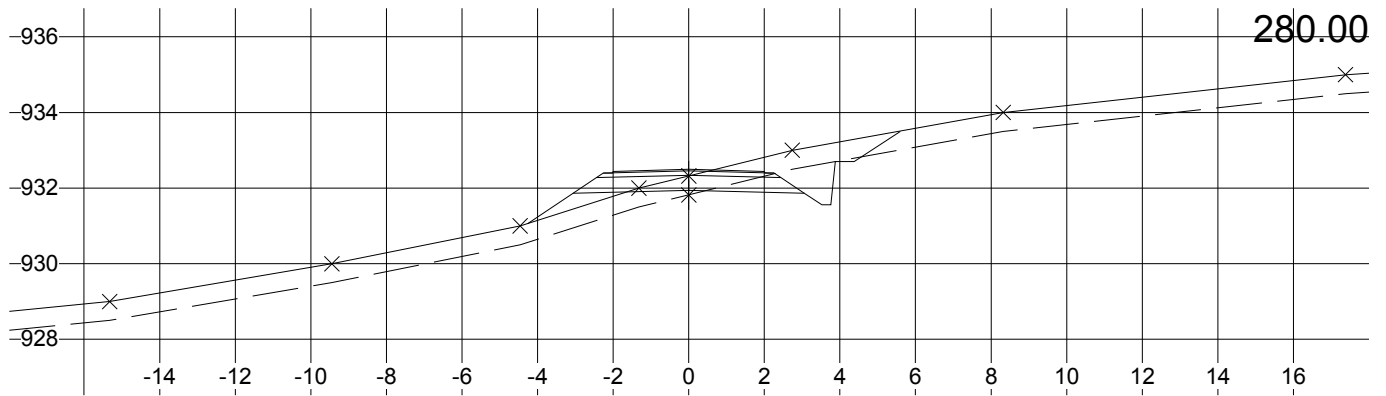







L:\IMA 4.7, Lisens: Plankontoret Hallvard Homme AS, Parsell: Parsell3.ps1

<b>Rauland Invest AS</b> Holtarvegen Veg 3 Tverrprofil	Tegnet av AST	Saksbehandler
	Sidemannskontr.	Prosjektansvarlig AST
<b>Plankontoret H. Homme AS</b> 4747 Valle Tlf: 37 93 70 00, Fax: 37 93 74 74, E-Post: post@plankontoret.no	Dato 03.12.2009	Målestokk 1: 200
	Prosj.nr. 2219-v3	1: 200
	Tegn.nr. Tp-21	Rev.

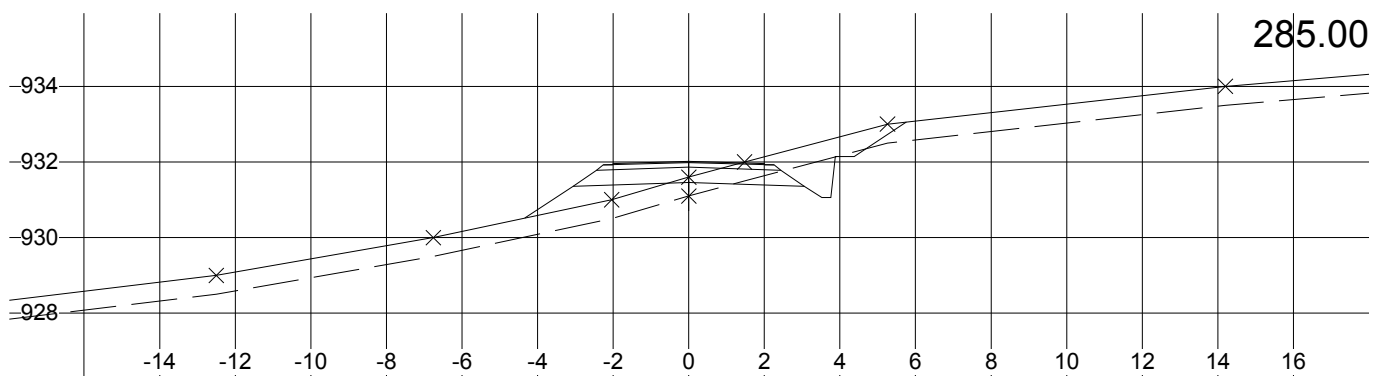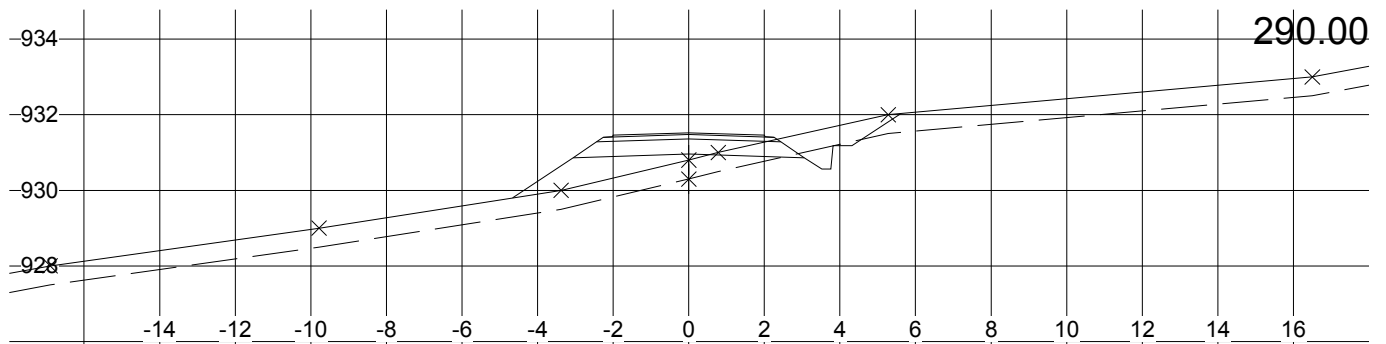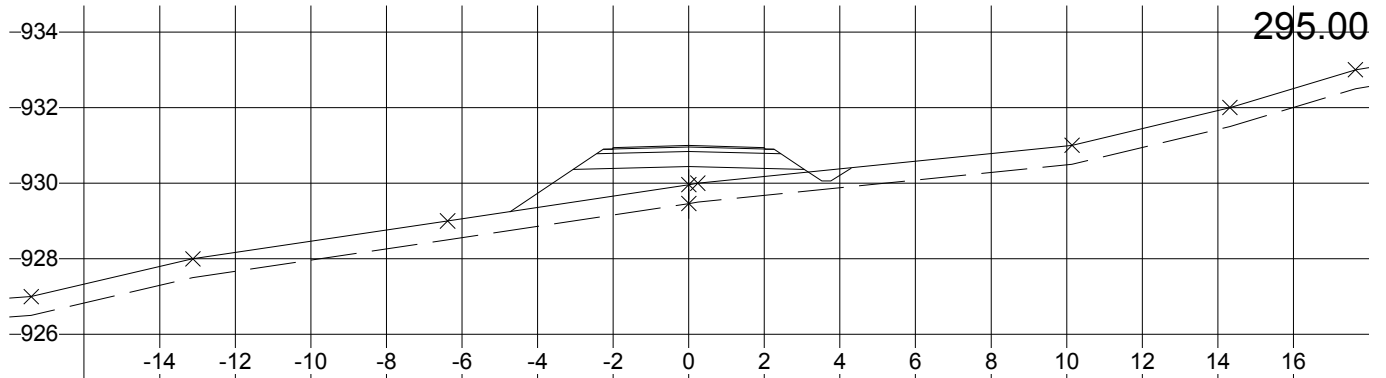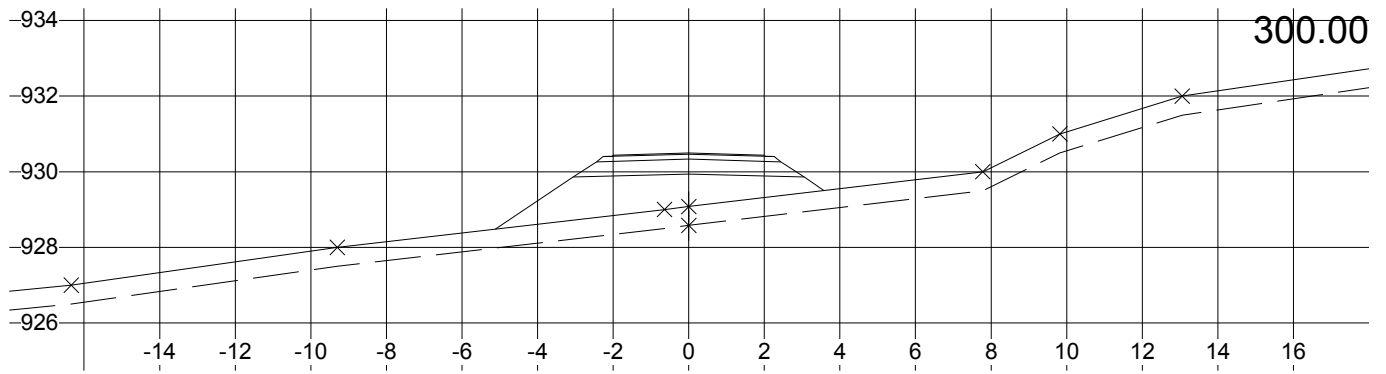







LIMA 4.7, Lisens: Plankontoret Hallvard Homme AS, Parsell: Parsell3.psl

<b>Rauland Invest AS</b> Holtarvegen Veg 3 Tverrprofil	Tegnet av AST	Saksbehandler
	Sidemannskonstr.	Prosjektansvarlig AST
<b>Plankontoret H. Homme AS</b> 4747 Valle Tlf: 37 93 70 00, Fax: 37 93 74 74, E-Post: post@plankontoret.no	Dato 03.12.2009	Målestokk 1: 200
	Prosj.nr. 2219-v3	1: 200
	Tegn.nr. Tp-22	Rev.

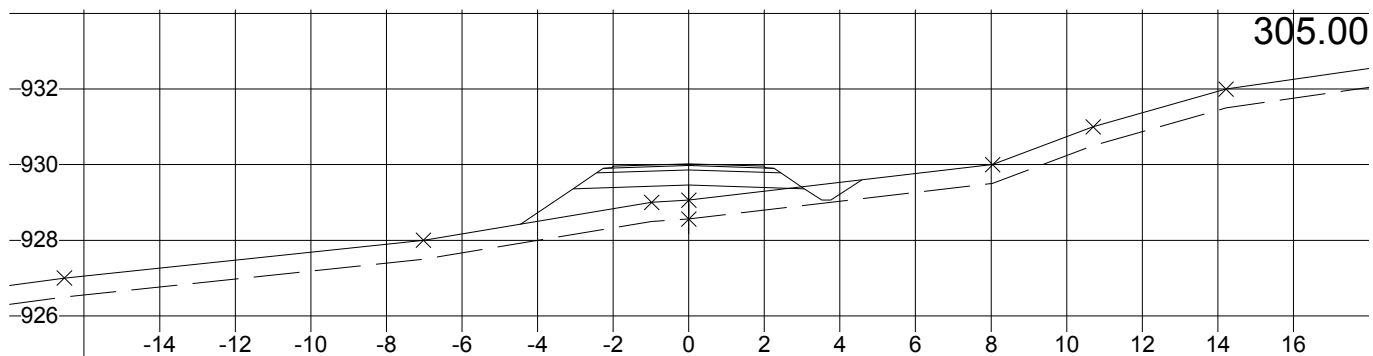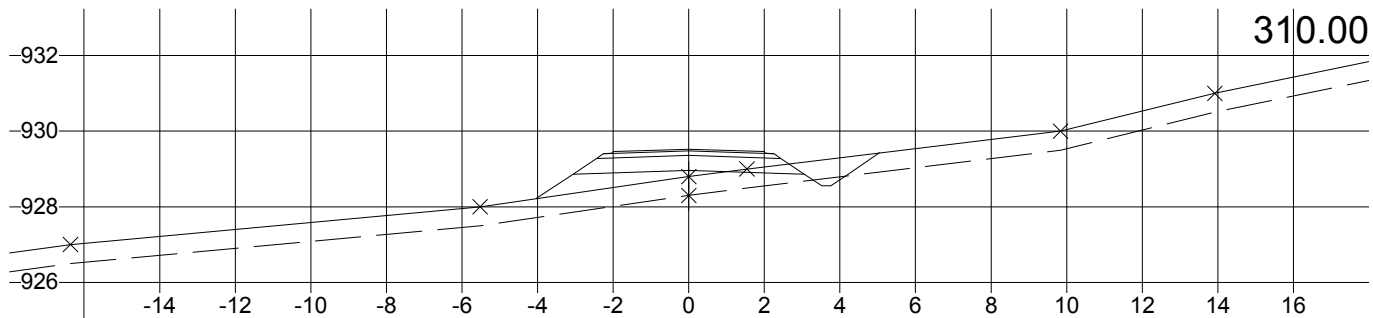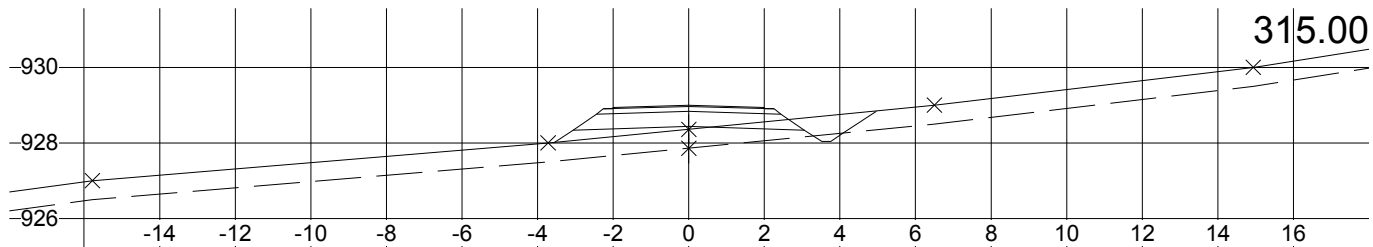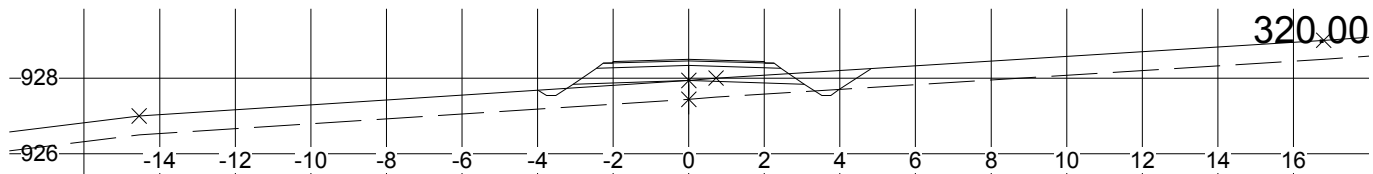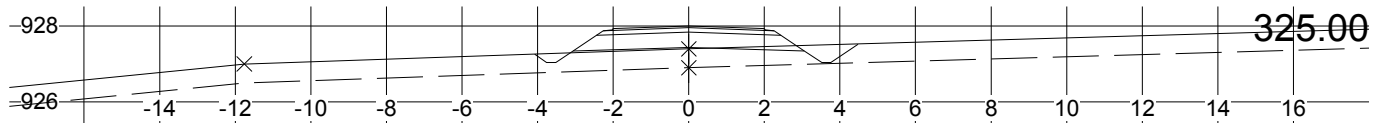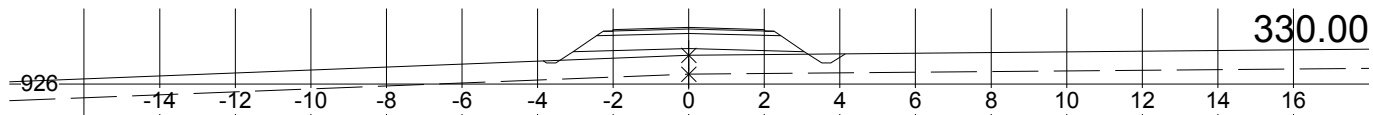







LIMA 4.7, Lisens: Plankontoret Hallvard Homme AS, Parsell: Parsell3.psl

<b>Rauland Invest AS</b> Holtarvegen Veg 3 Tverrprofil	Tegnet av AST	Saksbehandler
	Sidemannskontr.	Prosjektansvarlig AST
<b>Plankontoret H. Homme AS</b> 4747 Valle Tlf: 37 93 70 00, Fax: 37 93 74 74, E-Post: post@plankontoret.no	Dato 03.12.2009	Målestokk 1: 200
	Prosj.nr. 2219-v3	1: 200
	Tegn.nr. Tp-23	Rev.

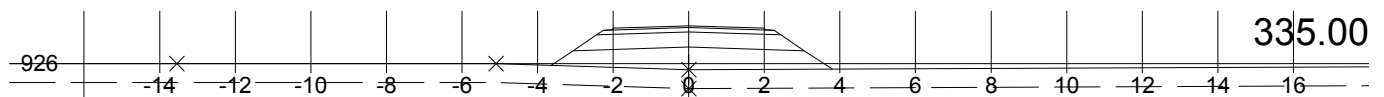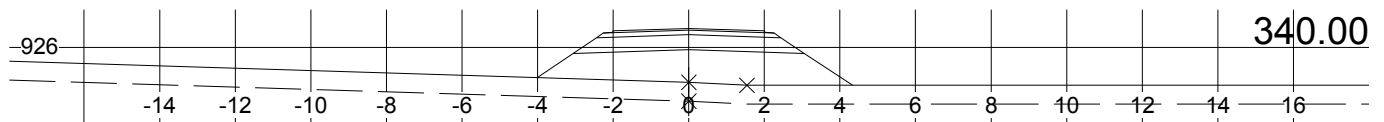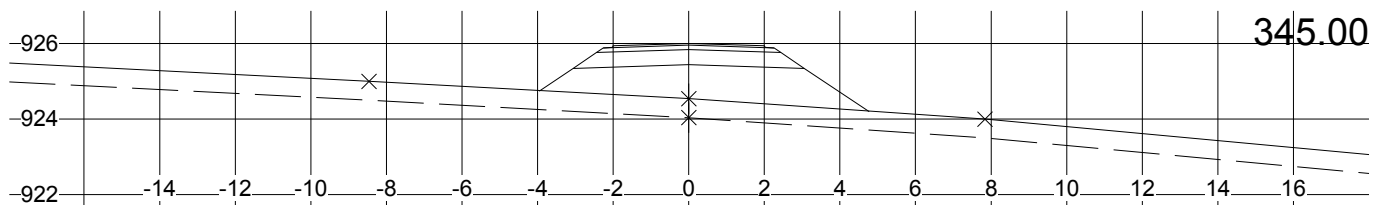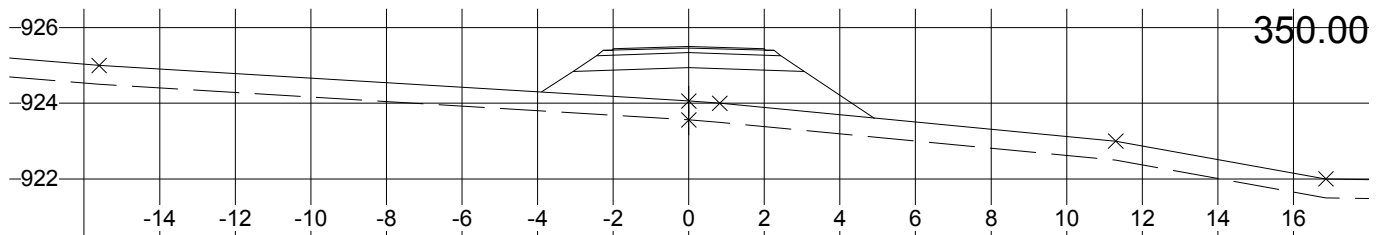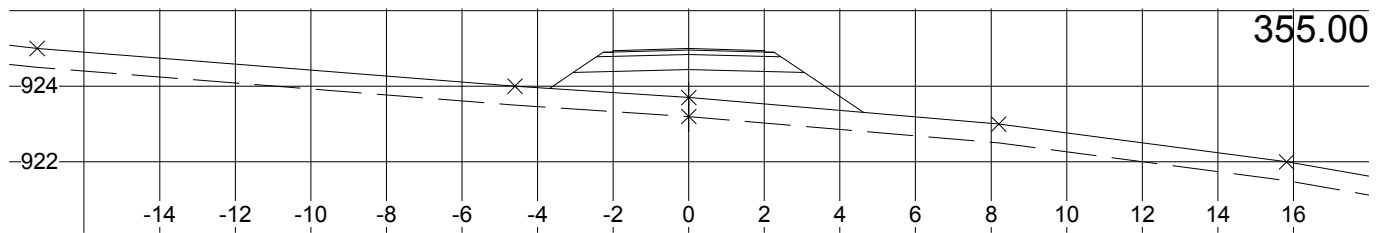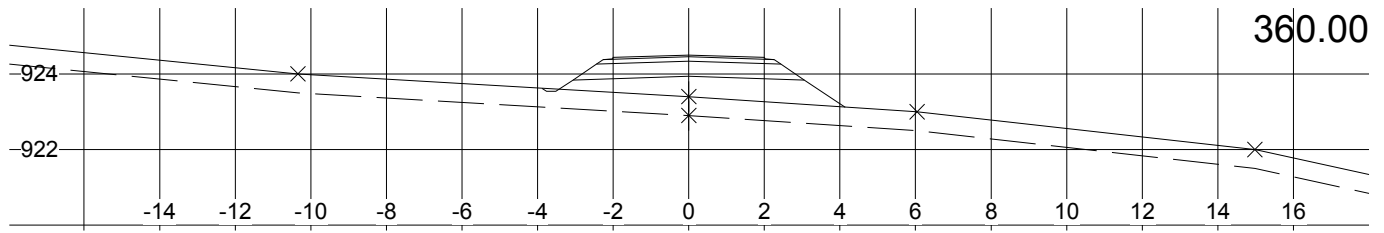






LIMA 4.7, Lisens: Plankontoret Hallvard Homme AS, Parsell: Parsell3.ps1

<b>Rauland Invest AS</b> Holtarvegen Veg 3 Tverrprofil	Tegnet av AST	Saksbehandler
	Sidemannskonstr.	Prosjektansvarlig AST
<b>Plankontoret H. Homme AS</b> 4747 Valle Tlf: 37 93 70 00, Fax: 37 93 74 74, E-Post: post@plankontoret.no	Dato 03.12.2009	Målestokk 1: 200 1: 200
	Prosj.nr. 2219-v3	Rev.
Tegn.nr. Tp-24		

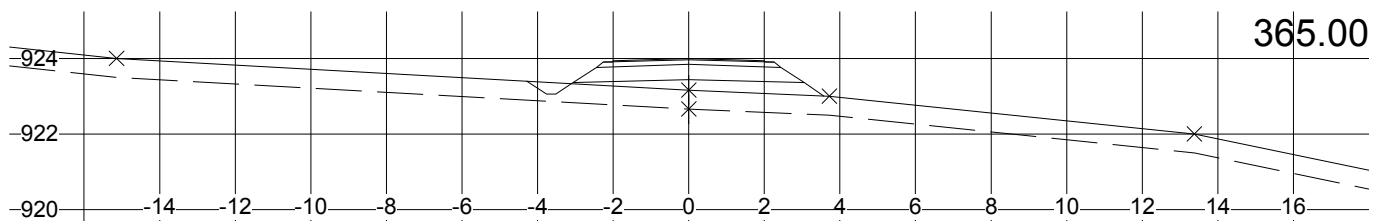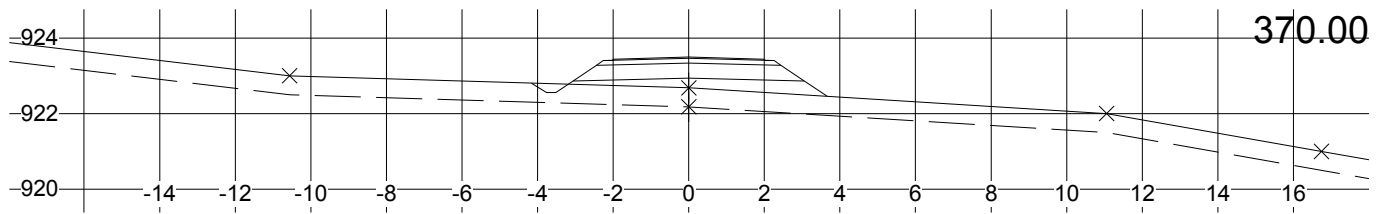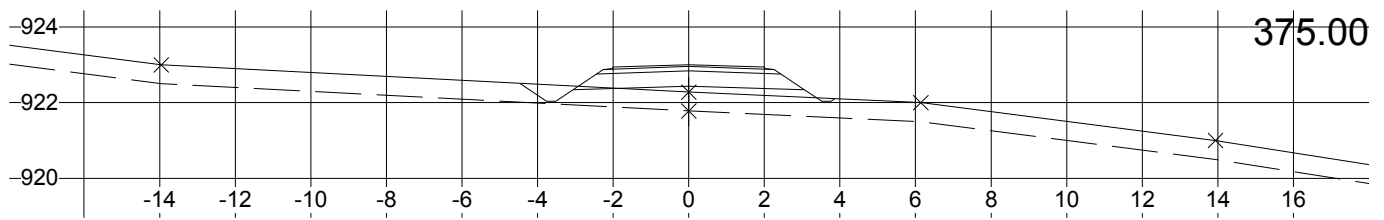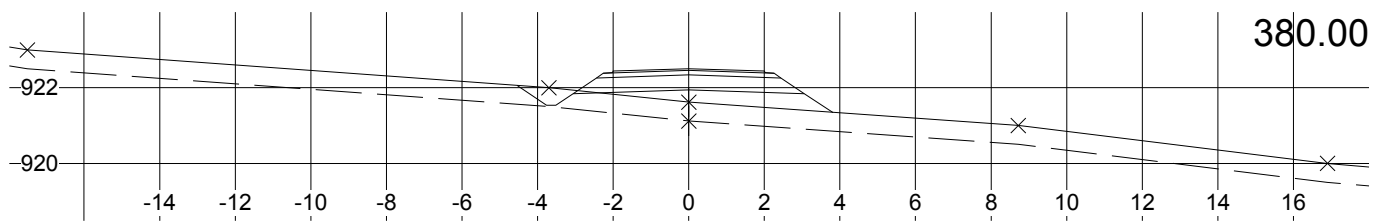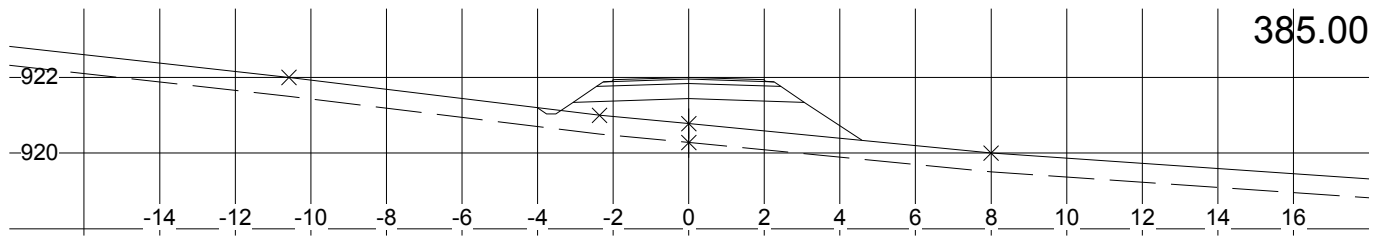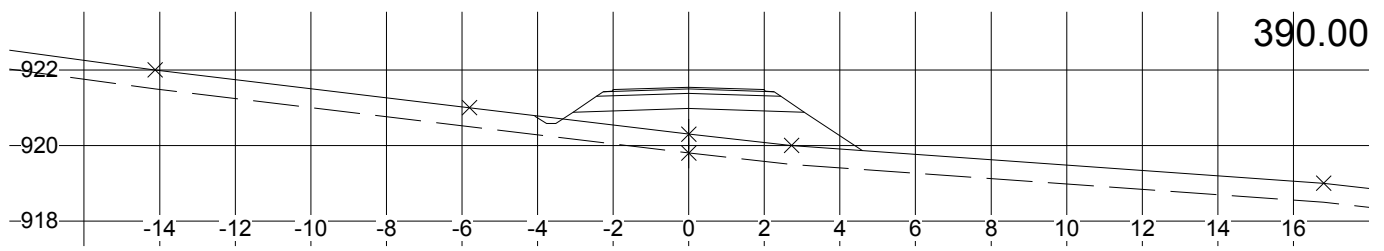

LIMA 4.7, Lisens: Plankontoret Hallvard Homme AS, Parsell: Parsell3.psl


<b>Rauland Invest AS</b> Holtarvegen Veg 3 Tverrprofil	Tegnet av AST	Saksbehandler
	Sidemannskontr.	Prosjektansvarlig AST
<b>Plankontoret H. Homme AS</b> 4747 Valle Tlf: 37 93 70 00, Fax: 37 93 74 74, E-Post: post@plankontoret.no	Dato 03.12.2009	Målestokk 1: 200
	Prosj.nr. 2219-v3	1: 200
	Tegn.nr. Tp-25	Rev.

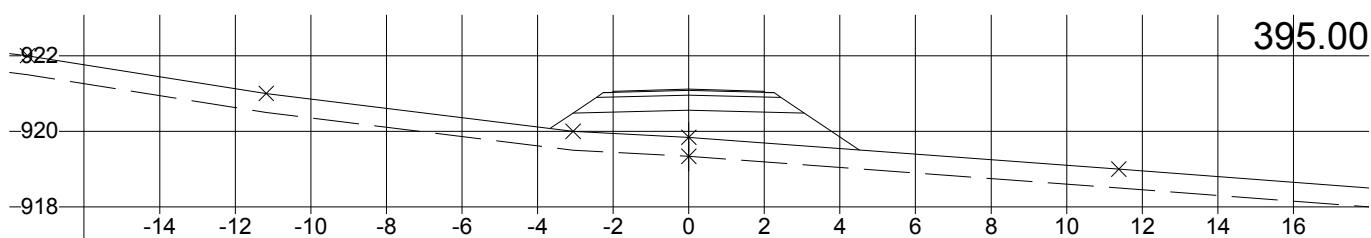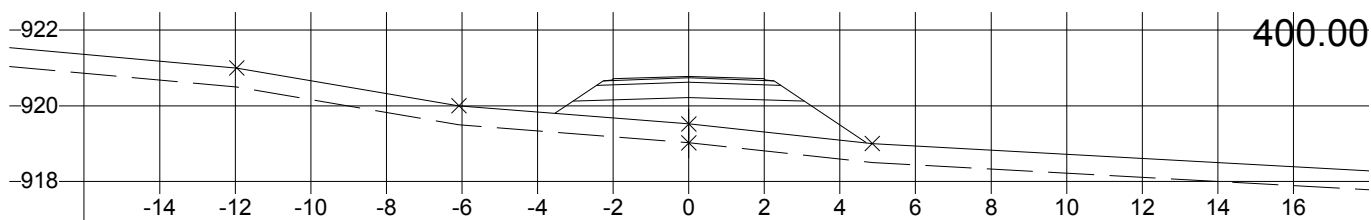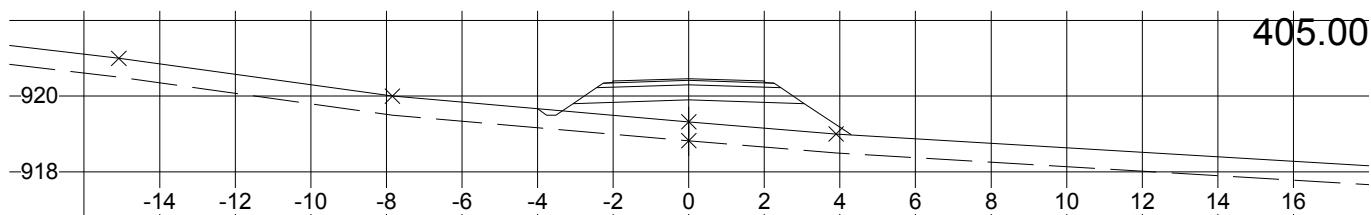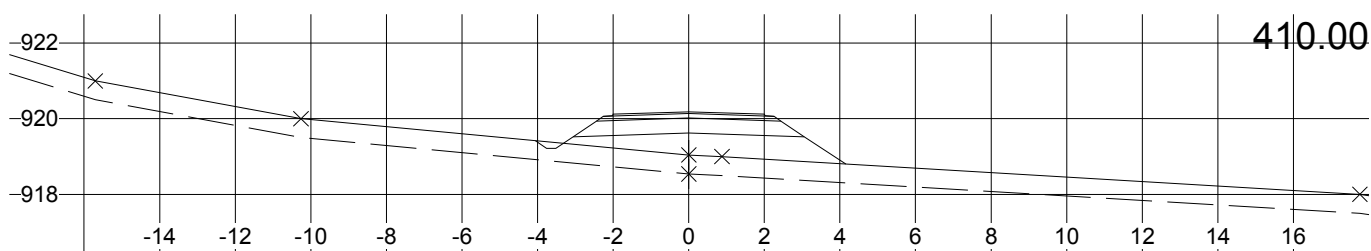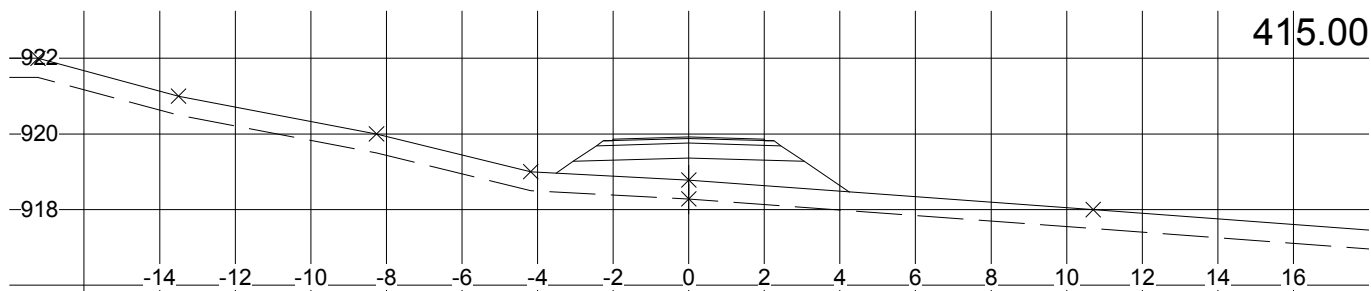


L:\IMA 4.7, Lisens: Plankontoret Hallvard Homme AS, Parsell: Parsell3.psl

<b>Rauland Invest AS</b> Holtarvegen Veg 3 Tverrprofil	Tegnet av AST	Saksbehandler
	Sidemannskontr.	Prosjektansvarlig AST
<b>Plankontoret H. Homme AS</b> 4747 Valle Tlf: 37 93 70 00, Fax: 37 93 74 74, E-Post: post@plankontoret.no	Dato 03.12.2009	Målestokk 1: 200
	Prosj.nr. 2219-v3	1: 200
	Tegn.nr. Tp-26	Rev.


435.00

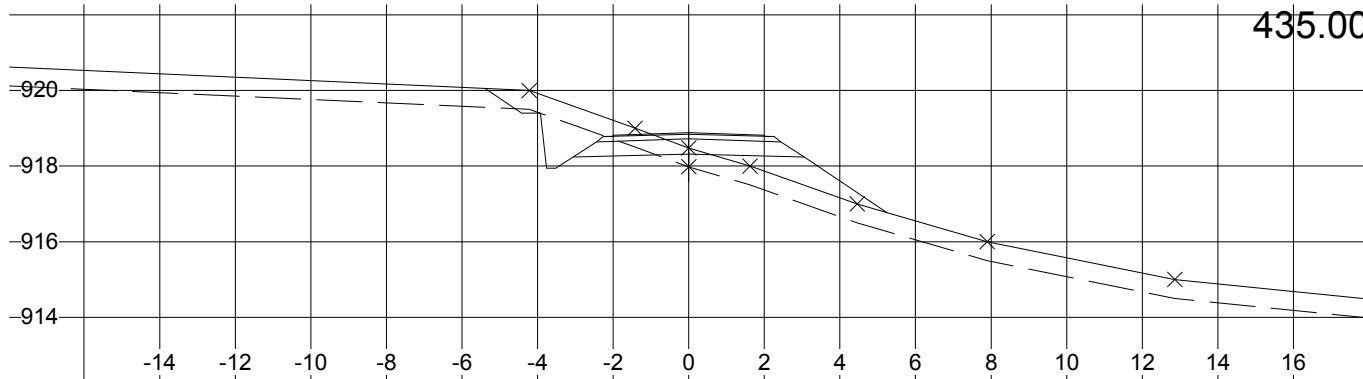


430.00

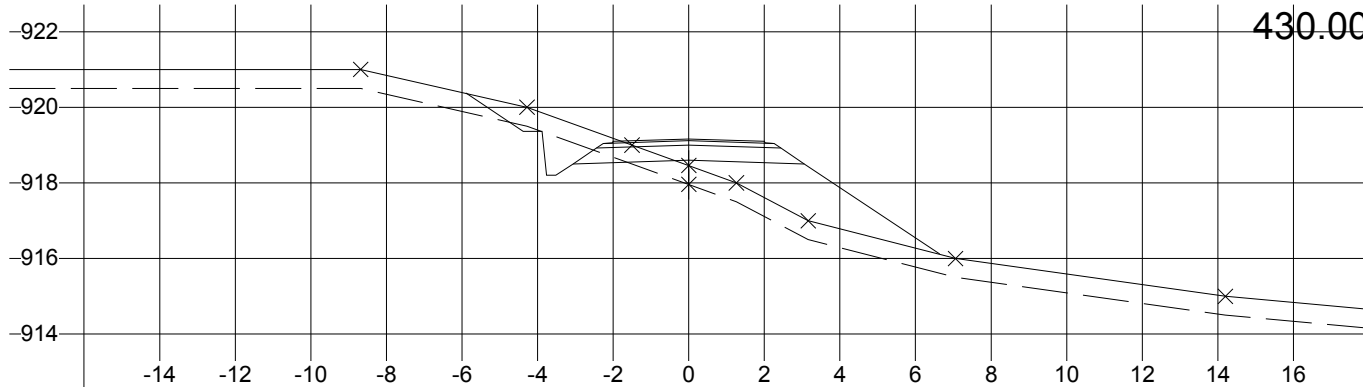

425.00




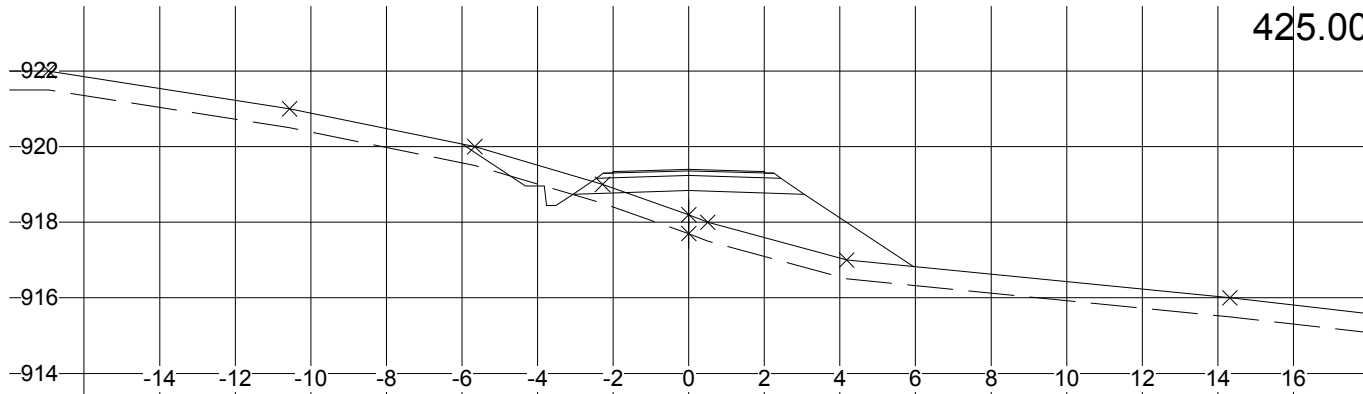


420.00

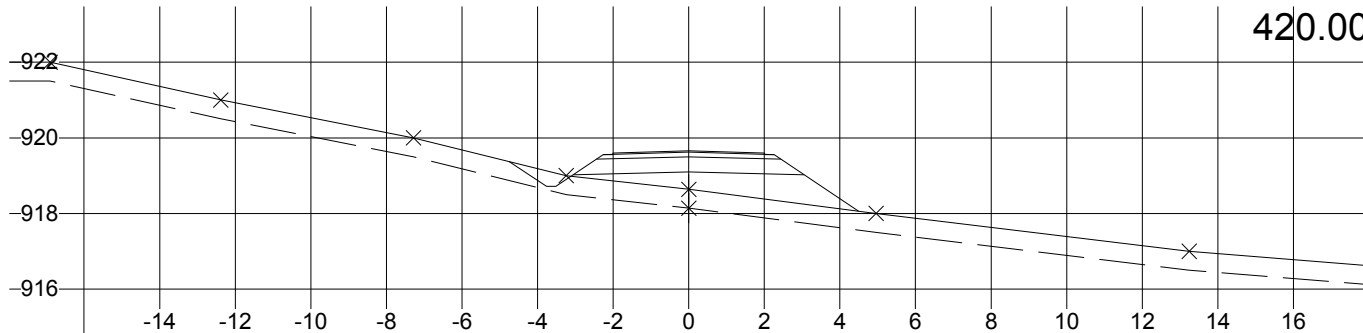



LIMA 4.7, Lisens: Plankontoret Hallvard Homme AS, Parsell: Parsell3.psl

<b>Rauland Invest AS</b> Holtarvegen Veg 3 Tverrprofil	Tegnet av AST	Saksbehandler
	Sidemannskonstr.	Prosjektansvarlig AST
	Dato 03.12.2009	Målestokk 1: 200 1: 200
	Prosj.nr. 2219-v3	Rev.
<b>Plankontoret H. Homme AS</b> 4747 Valle Tlf: 37 93 70 00, Fax: 37 93 74 74, E-Post: post@plankontoret.no	Tegn.nr. Tp-27	

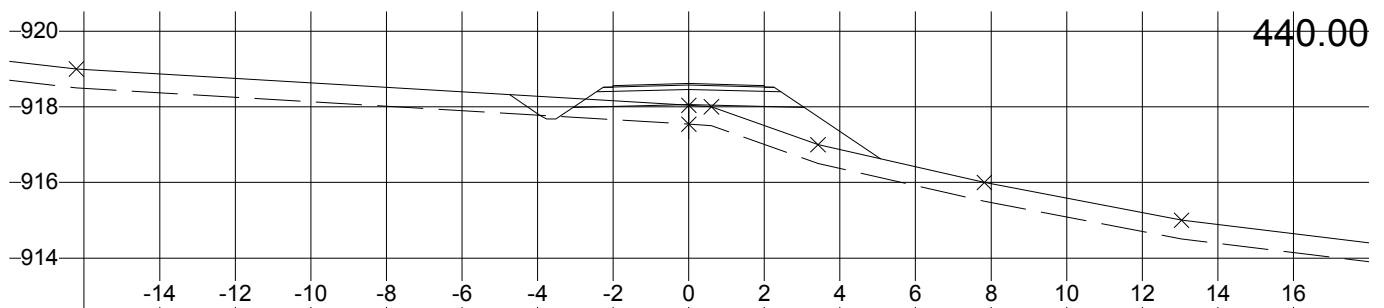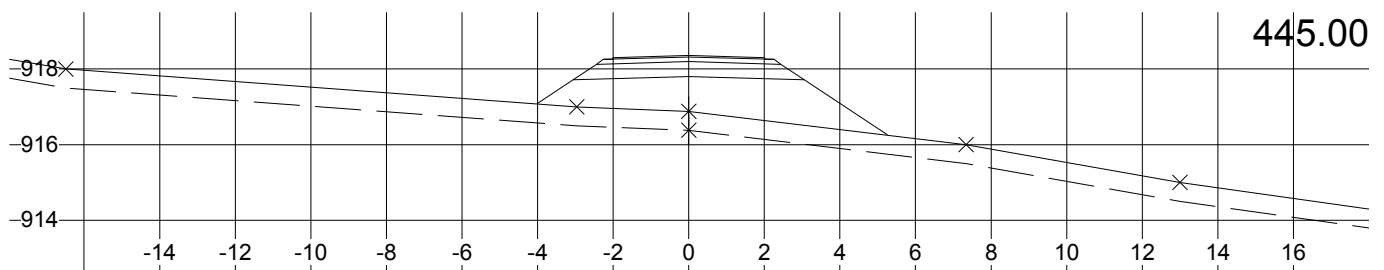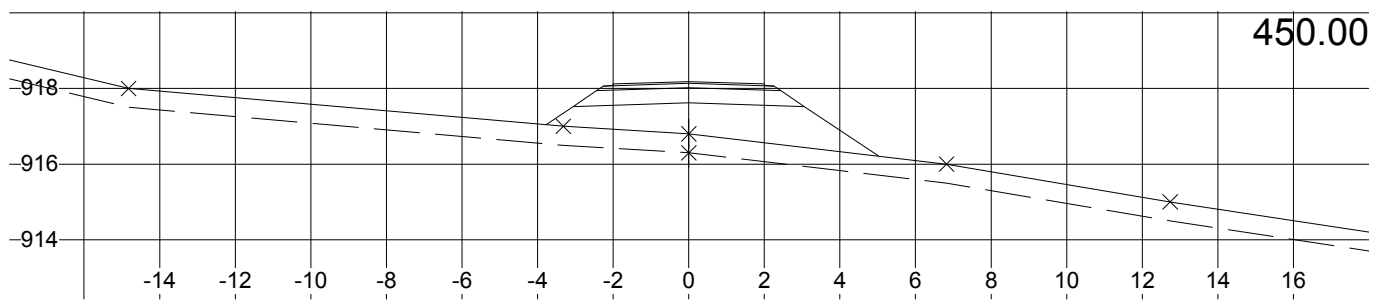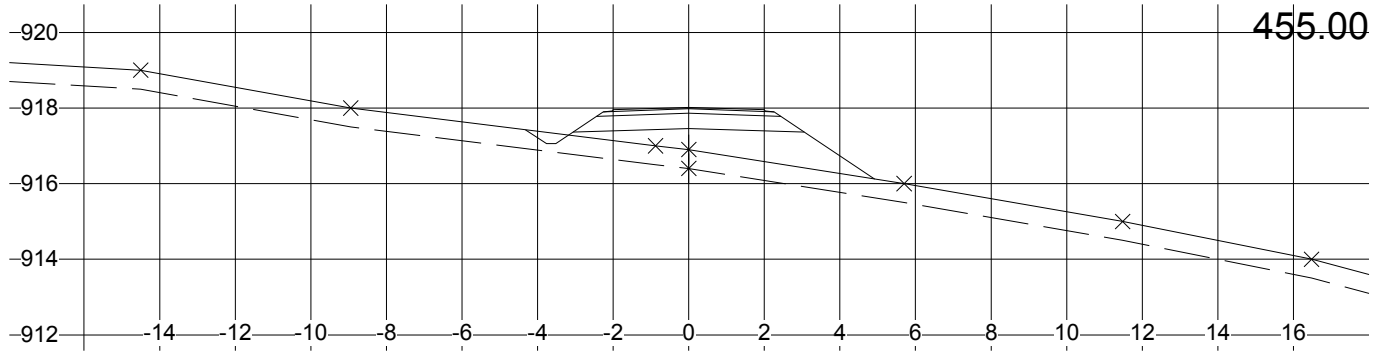

LIMA 4.7, Lisens: Plankontoret Hallvard Homme AS, Parsell: Parsell3.ps1

<b>Rauland Invest AS</b> Holtarvegen Veg 3 Tverrprofil	Tegnet av AST	Saksbehandler
	Sidemannskontr.	Prosjektansvarlig AST
<b>Plankontoret H. Homme AS</b> 4747 Valle Tlf: 37 93 70 00, Fax: 37 93 74 74, E-Post: post@plankontoret.no	Dato 03.12.2009	Målestokk 1: 200 1: 200
	Prosj.nr. 2219-v3	
	Tegn.nr. Tp-28	Rev.

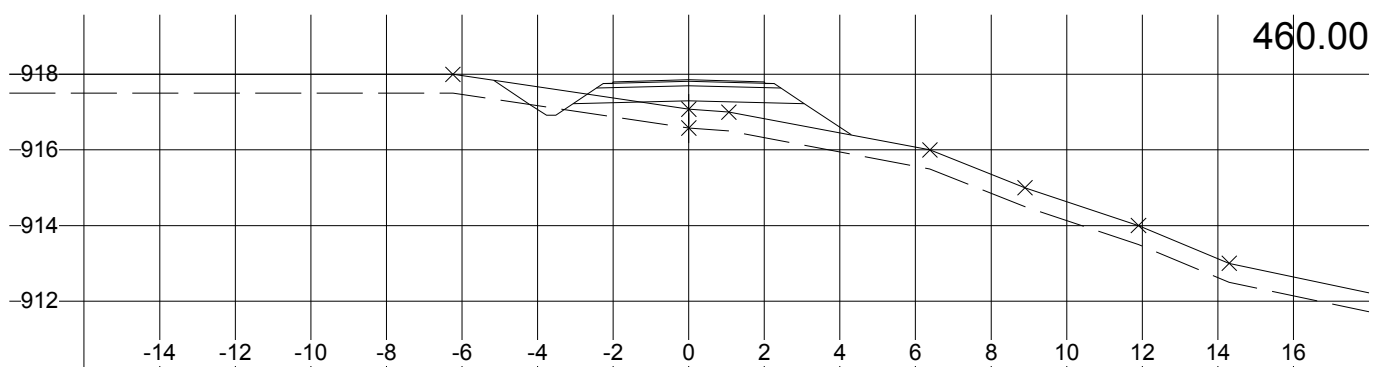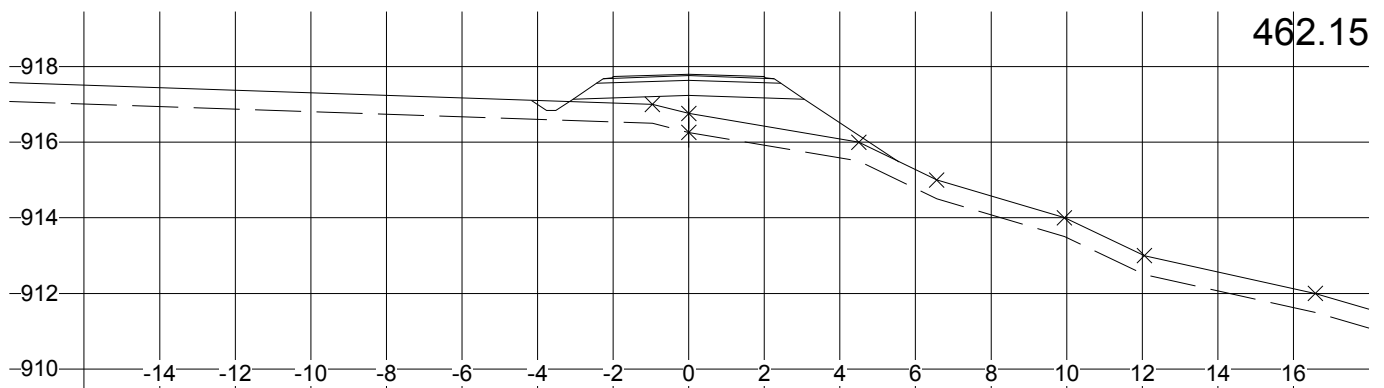

<b>Rauland Invest AS</b> Holtarvegen Veg 3 Tverrprofil	Tegnet av AST	Saksbehandler
	Sidemannskontr.	Prosjektansvarlig AST
<b>Plankontoret H. Homme AS</b> 4747 Valle Tlf: 37 93 70 00, Fax: 37 93 74 74, E-Post: post@plankontoret.no	Dato 03.12.2009	Målestokk 1: 200
	Prosj.nr. 2219-v3	1: 200
	Tegn.nr. Tp-29	Rev.