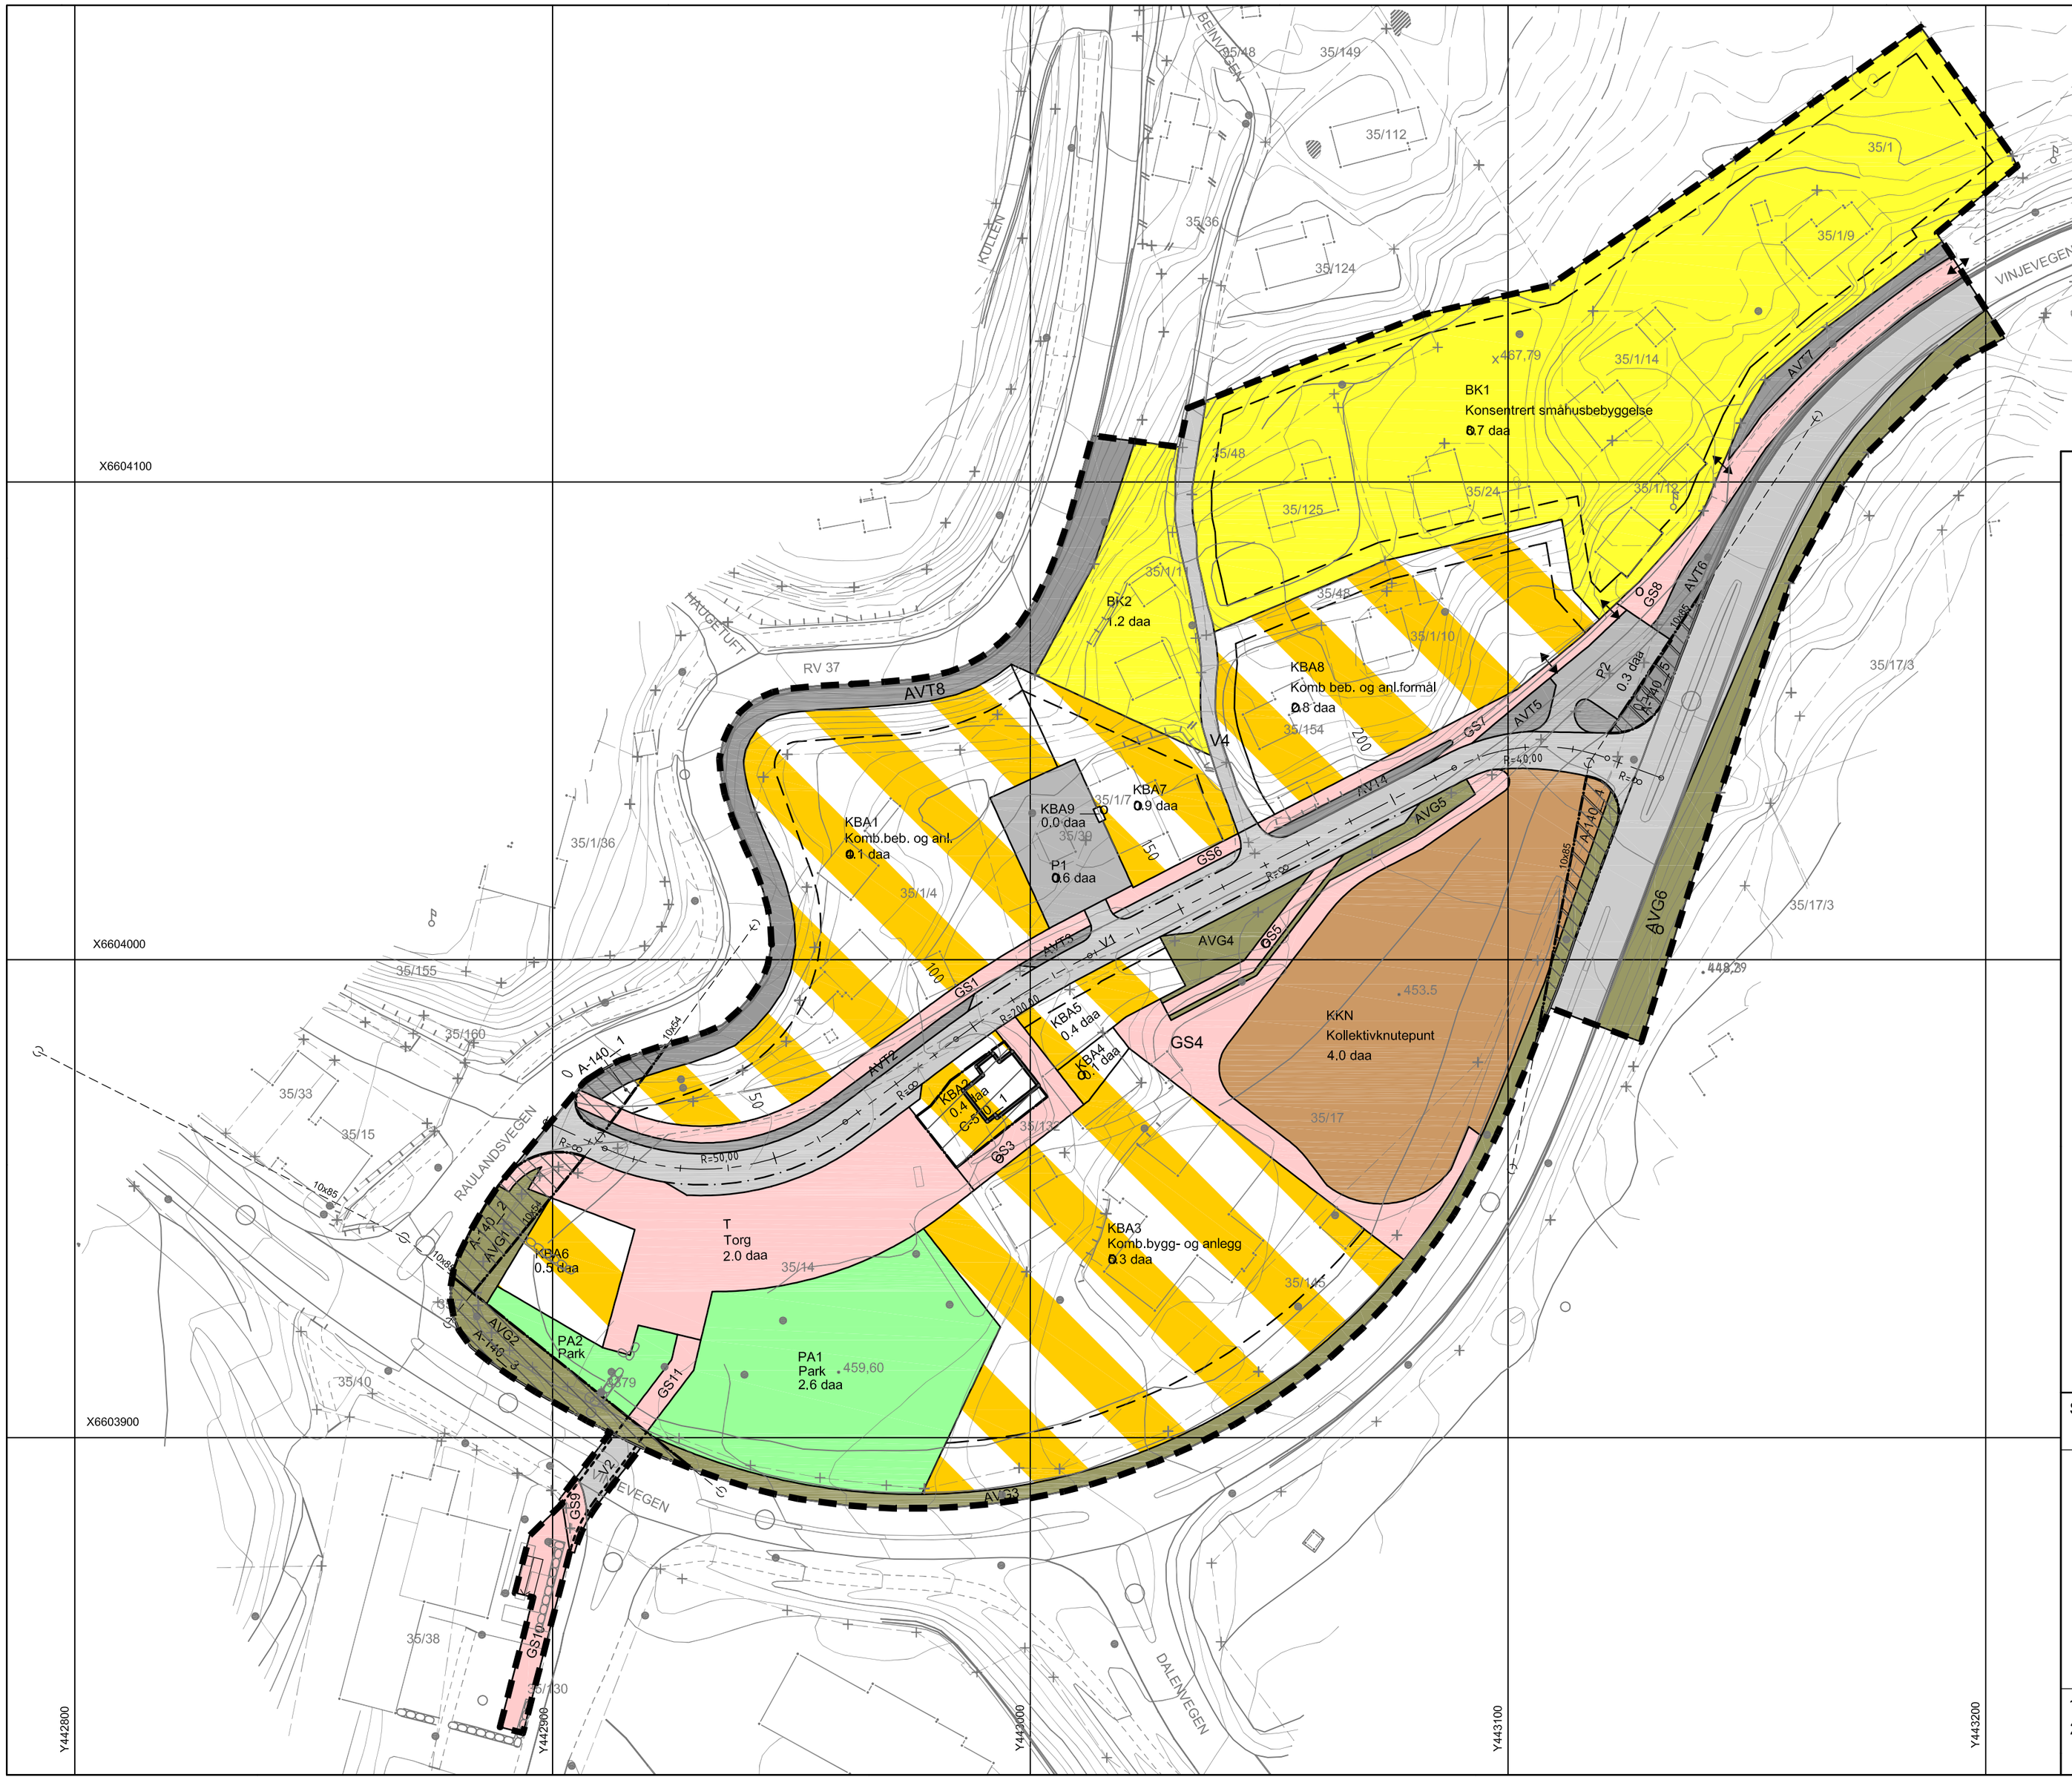

1. Bebyggelse og anlegg

- Boligbebyggelse - konsentrert småhusbebyggelse
- Kombinert bebyggelse og anleggsformål

2. Samferdselsanlegg og teknisk infrastruktur

- Veg
- Torg
- Gang-/sykkelveg
- Annan veggrunn - tekniske anlegg
- Annan veggrunn - grøntareal
- Kollektivknutepunkt
- Parkeringsplassar

3. Grønnstruktur

- Park

Sikringssone

- Frisikt: A-140

Hensynssone

- Bevaring kulturmiljø: C-570

Linjetyper

- Plangrense
- Formålsgrense
- Regulert kant køyrebane
- Frisiktlinje
- Byggegrense
- Bygg som skal bevarast
- Grense for hensynssone

0 10 20 30 40 50

Målestokk 1 : 1000
Ekvidistanse 1 m

N

VINJE KOMMUNE

PlanID 083420110003

Stadf. nr.:	Sone nr.:	Revidert:	Sakshandsamar: **Lotte Næss**

OMRÅDEREGULERING FOR

Åmot sentrum nordaust

Forslagsstillar: Vinje kommune

Planleggar: Arken Arkitektkontor AS og Dyrvik Arkitekter AS

Rev. 24. 06. 2011
Rev. 01. 06. 2011
Skien, den 07.03.2011

1. gangs handsaming i plan- og miljøutvalet 15.03.2011, sak 11/28 2. gangs handsaming i plan- og miljøutvalet 25. 05. 2011, sak 11/ 61	Offentleg ettersyn: 21. 03. -15. 05. 2011	Eigengodkjent: 16.06.2011, sak 11/58