

-21400

-21500


-21600

181300

181200

181100

181000

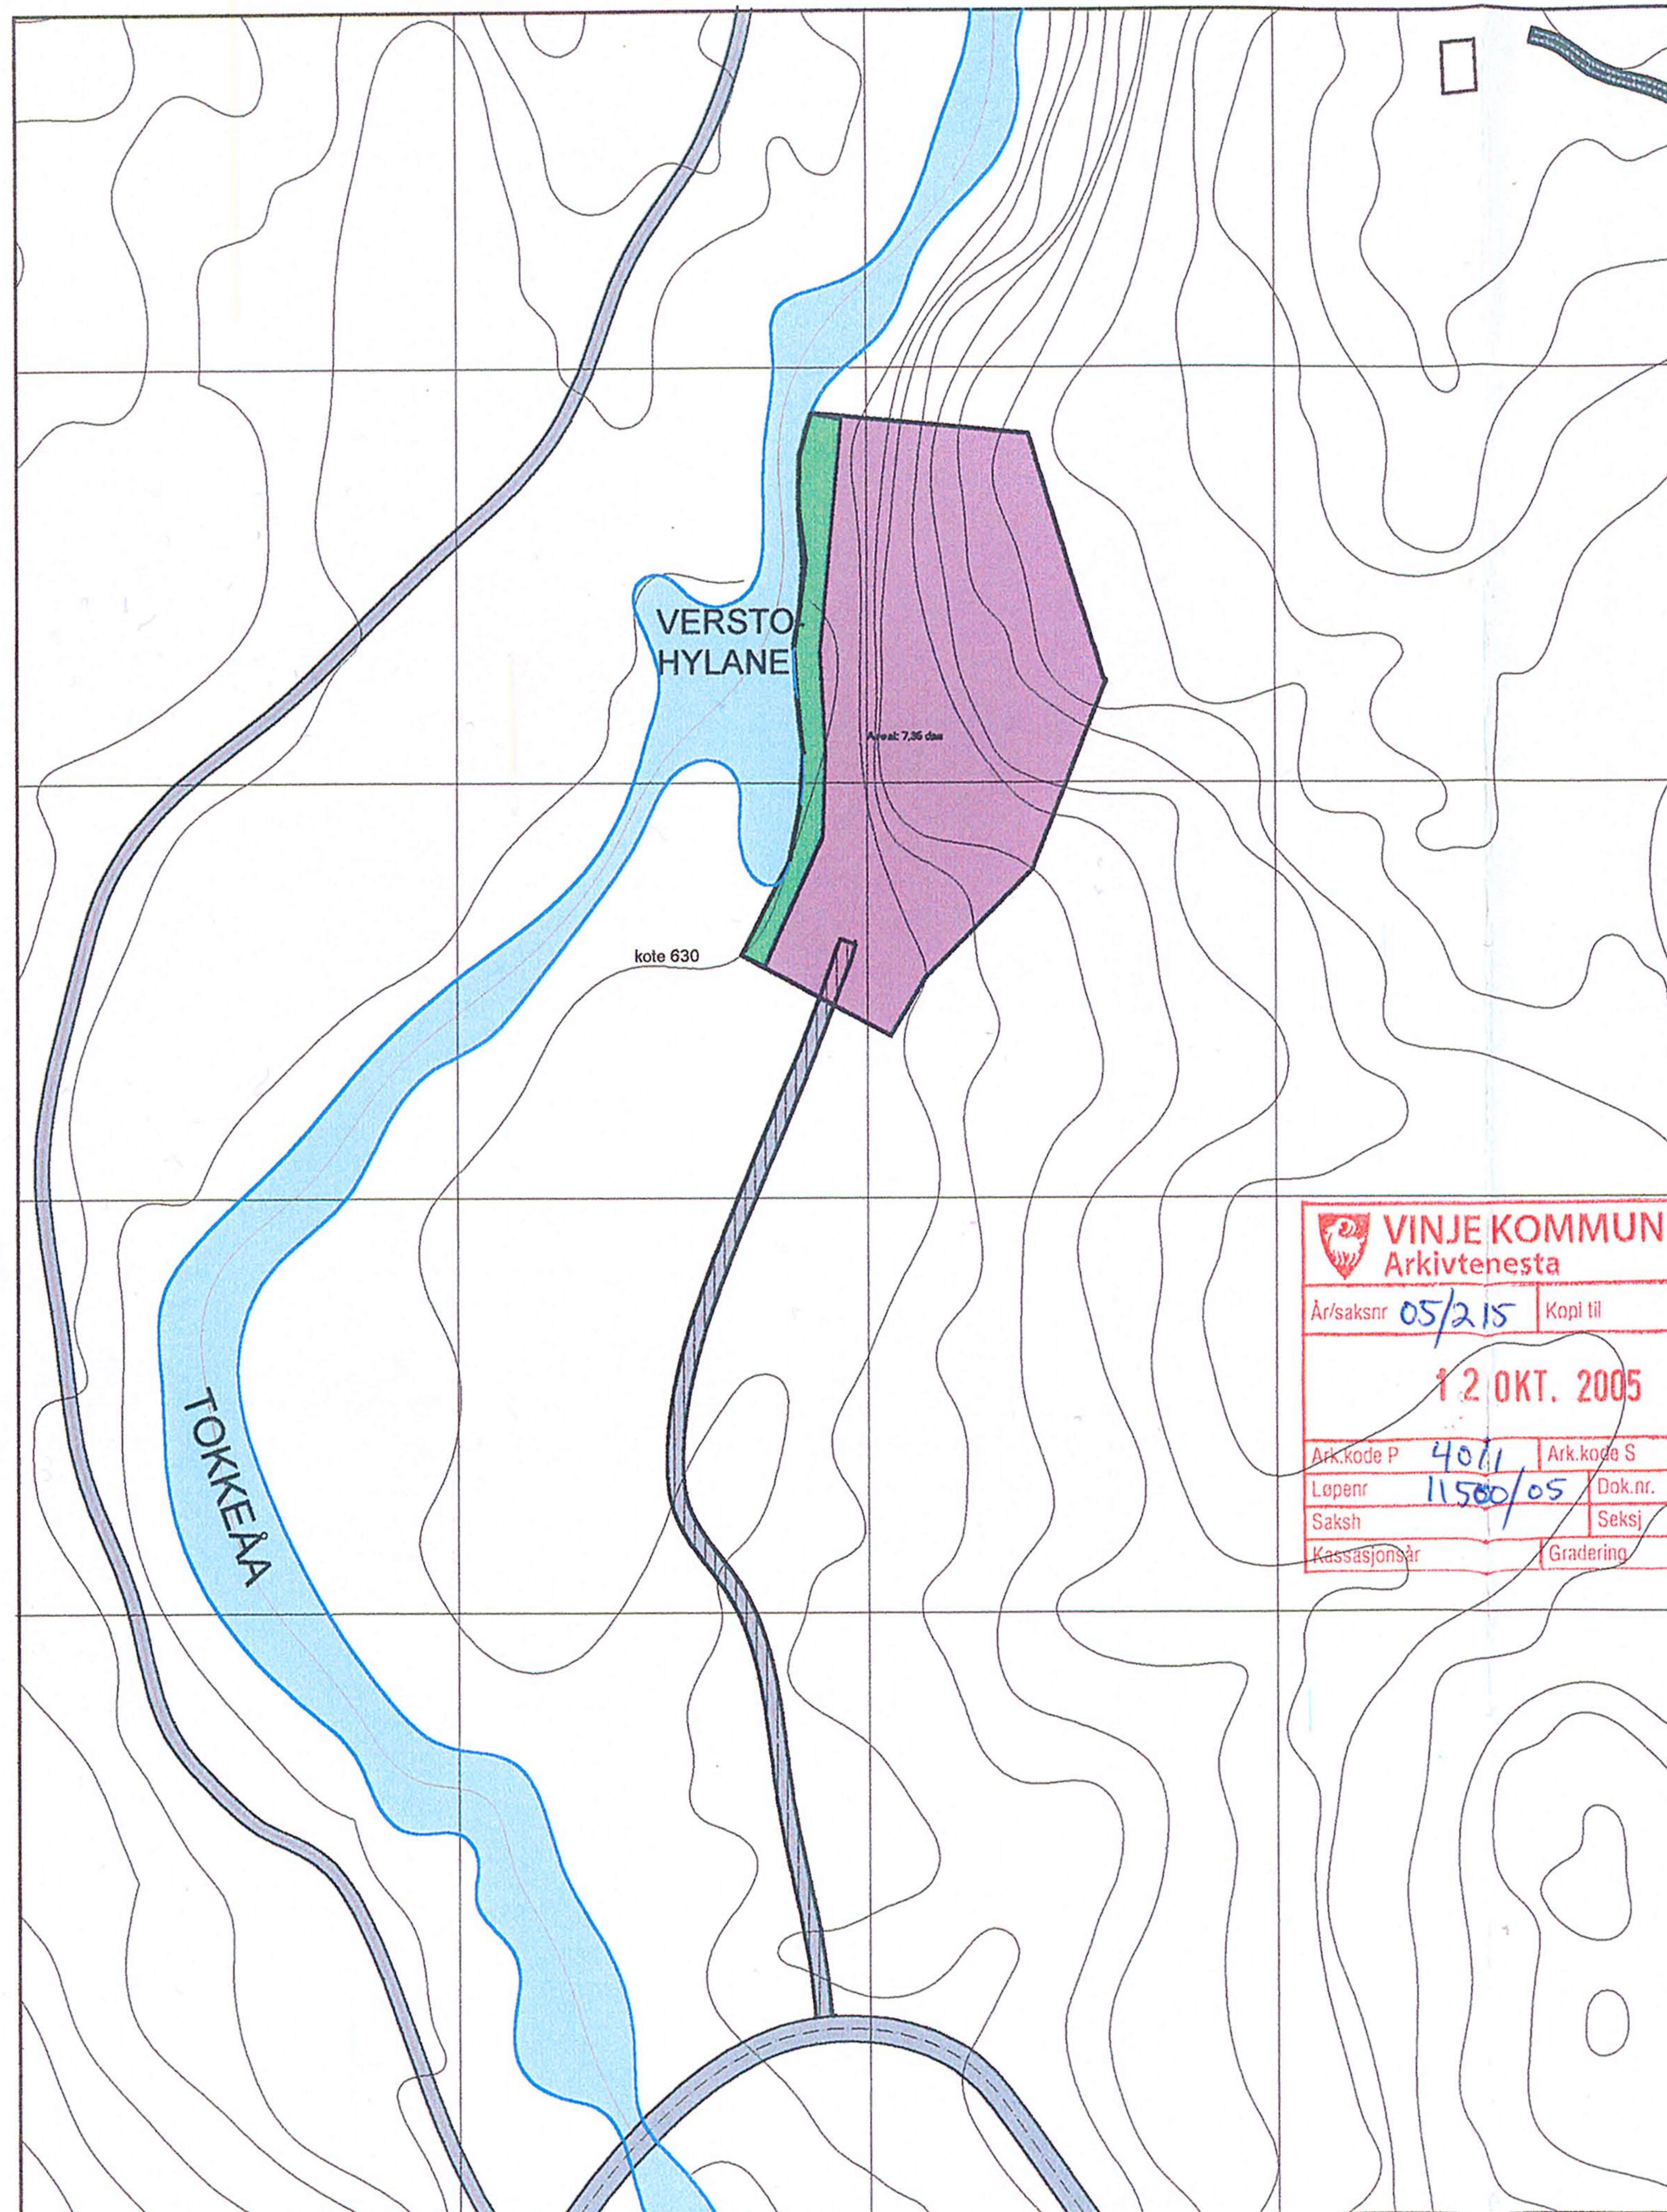

**VINJE KOMMUNE**  
Arkivtenesta

År/saksnr 05/215 Kopi til

**12 OKT. 2005**

Ark.kode P 4011 Ark.kode S

Løpenr 11500/05 Dok.nr.

Saksh Seksj. ØPU

Kassasjonår Gradering

**Reguleringsføresegner for Versto steinbrot, del av Vinje Kommune gnr.40 bnr.1, Vinje**

§1 Området regulerast til:  
-spesialområde  
-steinbrot /massetak  
-privat veg  
-klimavernsone

Dato 15/2 05

K-sak 05/84

✓

§ 2 Føresegnene gjeld for det området som er visa med reguleringsgrense på kartet.

**§3 Spesialområde:**

Uttak av steinmasse.

a) Det skal utformast ein driftsplan, med kartdel i mål 1:1000.

Driftsplanen skal godkjennast av kommunen / Bergvesenet og utarbeidast etter dei krav som Bergvesenet stiller til slike planar og etter dei krav ein set med omsyn til drift i reuleringsplanar for massetak. Kommunen / Bergvesenet kontrollerer at drifta skjer i samsvar med godkjend driftsplan. Driftsplanen skal ajourførast kvart 5. år, eller etter nærare avtale.

b) Det skal ikkje vera drift mellom kl 19.00 kveld og 06.00 morgon måndag til fredag, ikkje i helgene eller på heilagdagane.

c) Støy til omgjevnaden skal ikkje vera over 50 dBA .

Ein må sikre at det ikkje vert avrenning av ureining / slam til vassdrag.

d) Om massa skal brukast i samband med hus skal verdien av radium-226 ikkje vera over 300 Bp/kg.

§5 Klimavernsone. Strandsona skal takast vare på slik den er og med den naturlege vegetasjon som finns. Denne skal vera minst 5 m. brei.

**§6 Fellesføresegner:**

a) Området må sikkrast med bom, skilt, evt. gjerde og nødvendige tiltak settast i verk for å unngå skade på, person, eigedom og trafikk.

b) Uttaksdjupn i massetaket skal ikkje vera lågare enn 2m over vasstand i hylen. I område for lagring ikkje lågare enn 1 m. over vasstand i hylen. Lågaste uttak kote 632 m.o.h.

c) Det skal byggast slamfang som hindrar avrenning til vassdrag.

**§7 Uttak skal vera avslutta innan år 2015.**

Etter avslutta uttak skal ein tilføre egne masse og lage naturlege skråningar og påføre vekstdeke der det er naturleg. Skråningar mindre enn rasvinkel, i lausmasse minder enn 1:2.

§8 Etter avslutta drift skal området gå attende til LNF område.

**Teikenforklaring pbl. §25 reguleringsføresmål**

off.trafikkområde § 25 nr.3

Kjøreveg

Annen veggrunn

Spesialområde §25 nr.6

Område for steinbrudd og masse

Privat veg

Klimavernsone

Avagrensing av planen

Eigedomsgrense

KARTGRUNNLAG . ØKONOMISK KARTVERK ekv.d. 5m.

Mål : 1 : 2000

**REGULERINGSPLAN MED FØRESEGNER**  
del av gnr 40 bnr.1, Versto steinbrot, Vinje

revidert etter vedtak 2.gong planutval	11.10.05	BH
revidert etter vedtak 1.gong planutval	14.06.05	BH
<b>SAKSHANDSAMING ETTER PLAN OG BYGNINGSLOVA</b>	dato	sign.
Kunngjering av reguleringsarbeidet	10 01 05	BH
1. gongs handsaming i kommunen	02.06.05	BH
Utlegging til off. ettersyn	02.06.05	
2. gongs handsaming i kommunen		
kommunestyret sitt vedtak		
Planen er utarbeidd av: arkitekt BJØRN HUSTVEIT 3890 Vinje	20 feb. 2005	