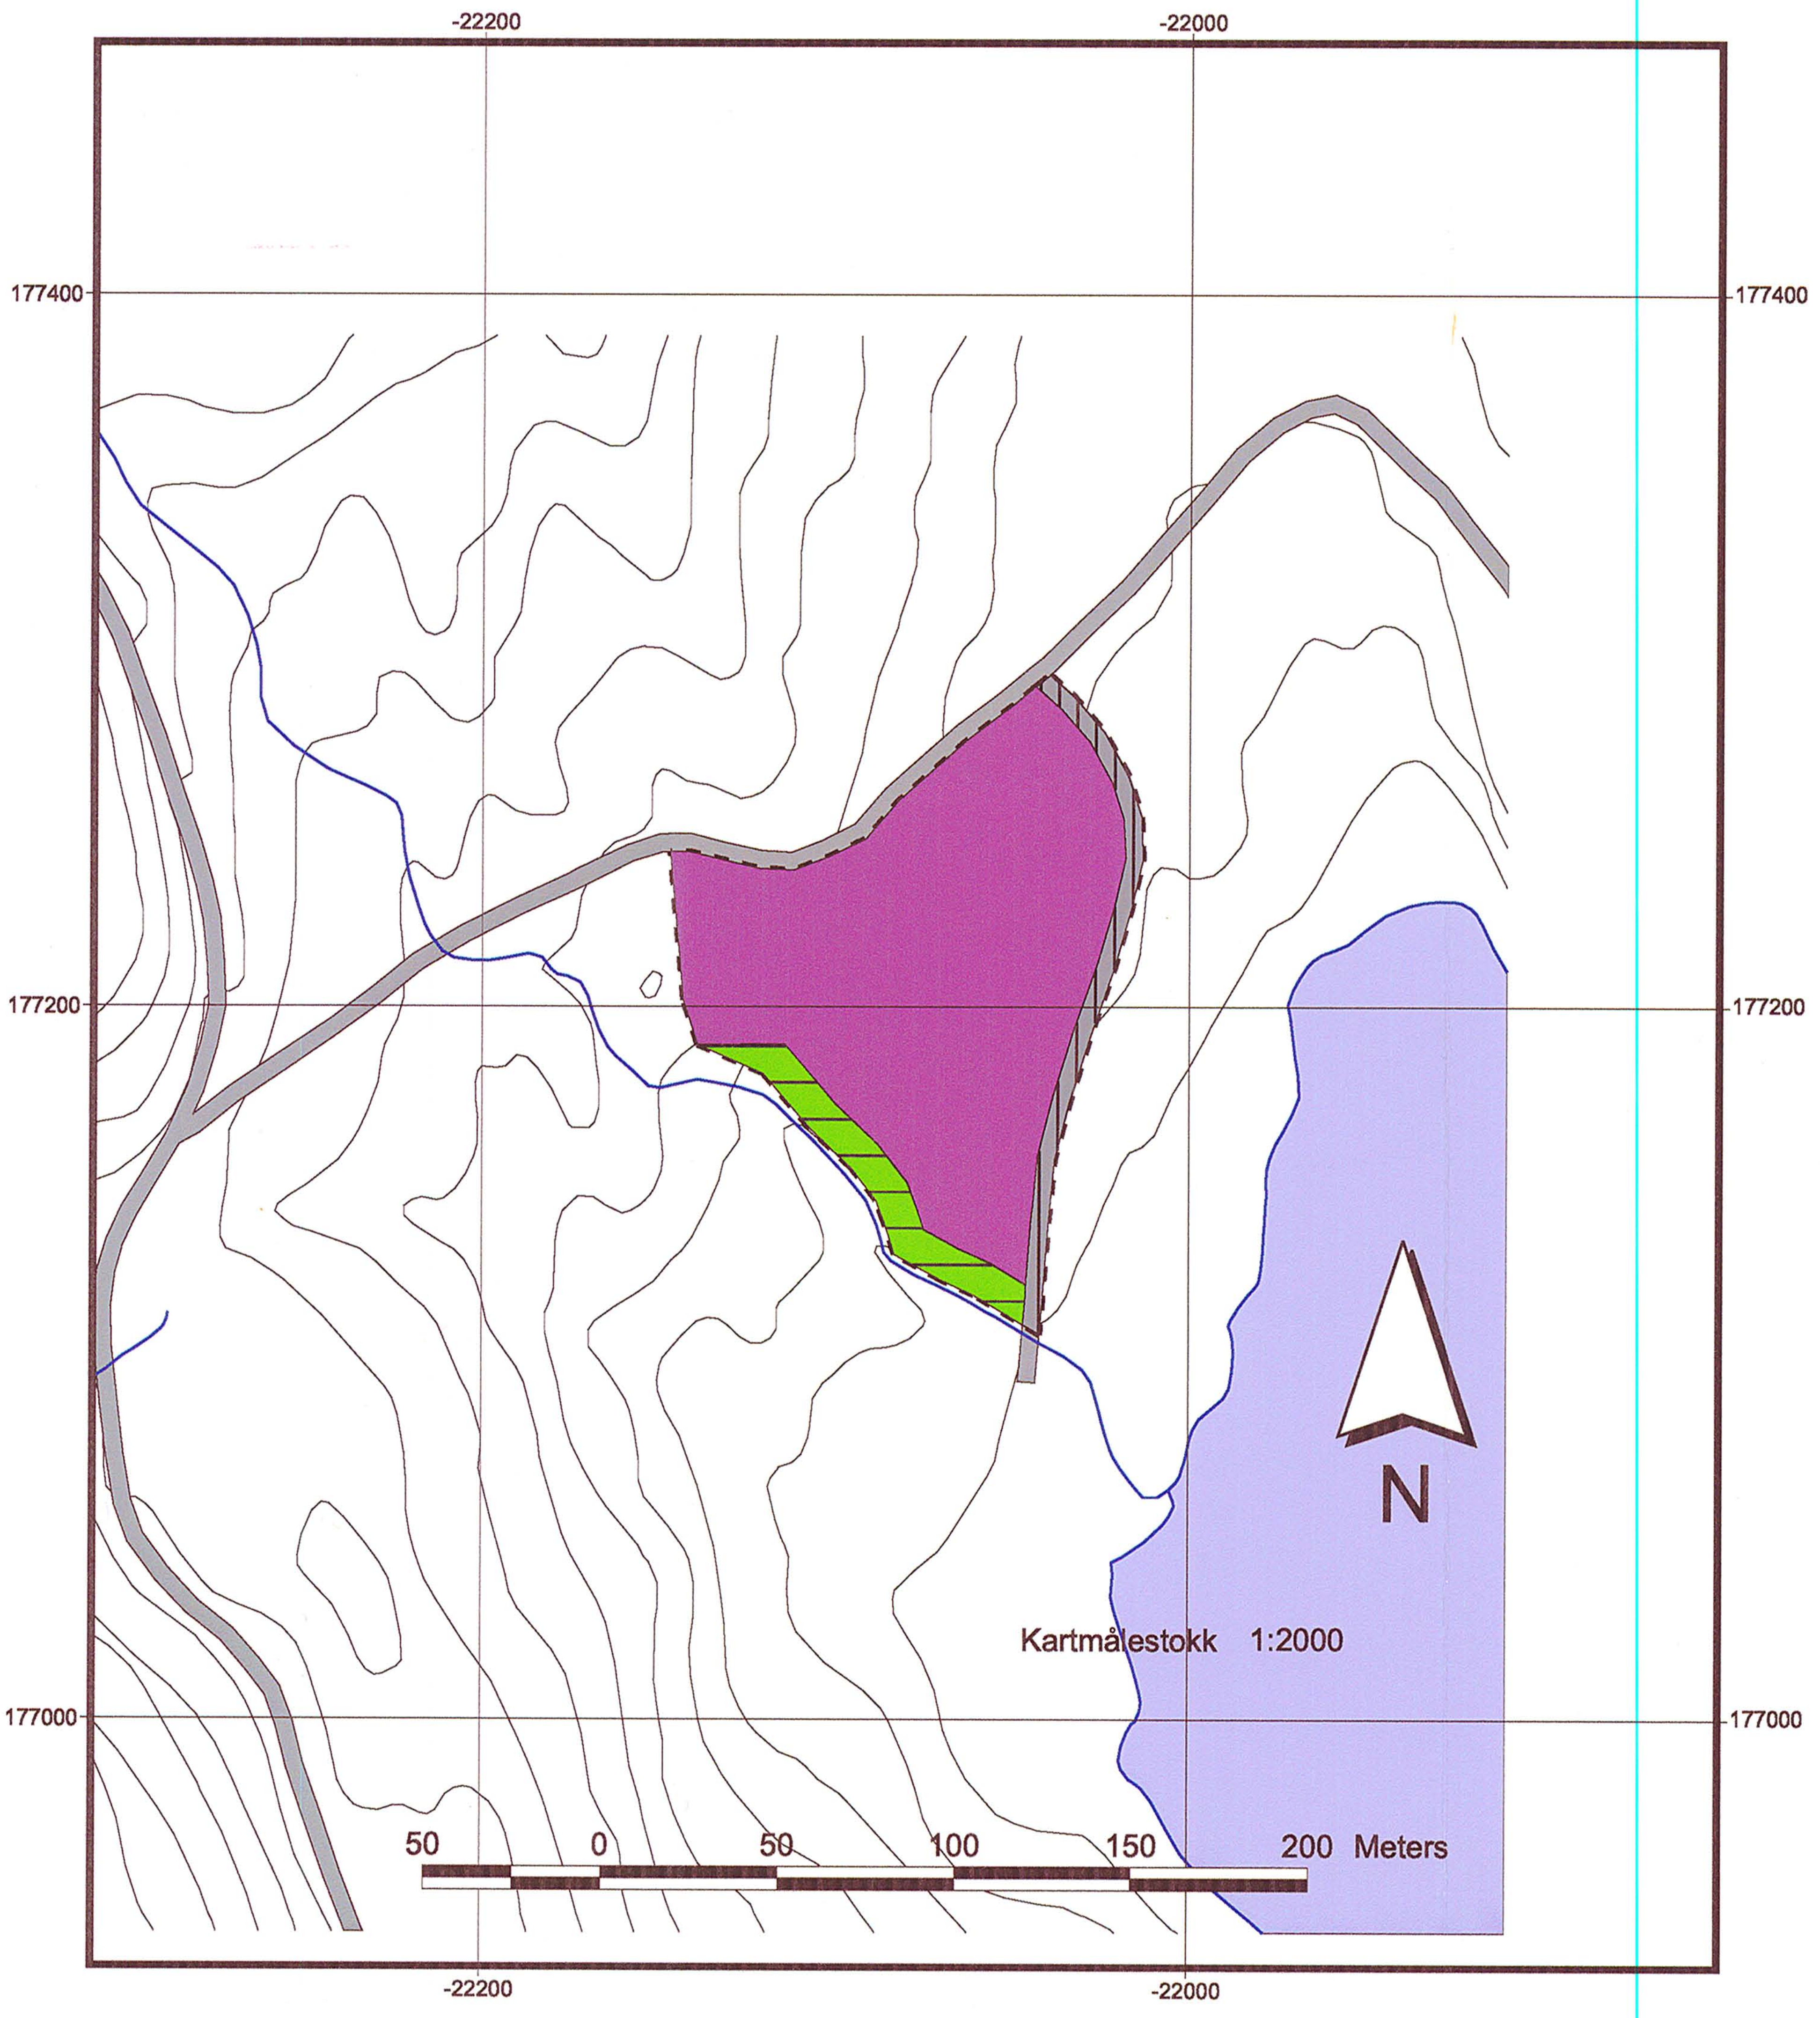

Reguleringsføresegner

Reguleringsføresegner for del av gnr ~~33~~ 35 bnr.5 Vinje

VINJE KOMMUNE
Arkivtenesta
År/saksnr.: | Sign til
10 MARS 2005
Ark.kode P | Ark.kode S
Løpenr. 2570/05 | Dok.nr.
Saksh. | Seksj.
Kassasjonsår | Gradering

Området regulerast til:
Massetak
Veg trafikkområde
Klimavernsone

Føresegnene gjeld det området som er visa med reguleringsgrense på kartet.

Spesialområde Massetak ,klimavernsone § 25,1 /6

Vinje Kommune
REGULERINGSPLANEN VEDTEKEN
Dato 09.12.04
K-sak 04/147

1) Uttak av sand grus ned til kote 570.

2) Drifta skal fylgje ein driftsplan godkjendt av Bergvesenet. Driftsplanen skal utformast etter dei krav som Bergvesenet stiller til slike planar og etter dei krav ein set med omsyn til drift i reguleringsplanar for masseuttak. Bergvesenet kontrollerar at drifta skjer i samsvar med godkjend driftsplan.

3) Det skal ikkje vera drift mellom kl. 20.00 kveld og 07.00 morgon måndag til fredag ikkje i helgene og på heilagdagar.

4) Støy til omgjevnaden skal ikkje overskride gjeldande normalkrav for pukkverk innanfor aktuell driftstid. Ein må sikre at det ikkje vert støvflukt frå området.

5) Avdekkingsmasse skal takast vare på og brukast til vekstdekke når uttaket er avslutta. Den kan leggast i ein voll mot aust slik at ein skjermar massetaket.

6) Ein må sikkre at det ikkje vert ureining til vassdrag Det må etablerast avskjerande grøfter som samlar avrenning i ei slamlagune i nedkant av feltet.

7) I klimavernsona mot liten bekk skal vegetasjonen takast vare på og terrenget vernast mot inngrep.

8) Skal masse brukast i samband med hus skal verdien av radium-226 ikkje overstige 300 Bp/kg.

9) Kjem ein over automatisk freda kulturminne må arbeidet straks stansast og kulturvernmyndighetane varslas.

10) Uttaket skal vera avslutta innan år 2014

11) Etter uttak skal området gå attende til landbruksområde.

TEIKNFORKLARING
PLAN-OG BYGNINGSLOVA §25, REGULERINGSFØREMÅL

Spesialområde, PBL § 25, 1.leden nr. 6

- Privat veg
- Område for steinbrudd og masseuttak
- Klimavernsone

Anna symbolbruk

- Planavgrensing
- Veg
- Høgdekote
- Elgedomsgrenser
- Bekk

Kartgrunnlag: Økonomisk kartverk
Koordinatsystem: NGO Akse II
Ekvidistanse: 5 meter

REGULERINGSPLAN FOR DEL AV GNR ~~33~~ 35 BNR 5

	DATO	SIGNATUR
FØRESEGNENE ER REVIDERT	25.06.04	BH

SAKSHANDSAMING ETTER PLAN- OG BYGNINGSLOVA:		
KUNNGJERING AV REGULERINGSARBEIDET		
PLANUTVALET 1. GONG		
UTLAGD TIL OFFENTLEG ETTERYN I TIDA		
PLANUTVALET 2. GONG	22.09.04	
VEDTEKJEN I KOMMUNESTYRET	09.12.04	

PLANEN ER UTARBEIDD AV:	MERKNAD	DATO	SIGNATUR
ARKITEKT BJØRN HUSTVEIT		05.11.03	BH

DIGITALT PLANKART FRAMSTILT AV HM RIT as v/MK